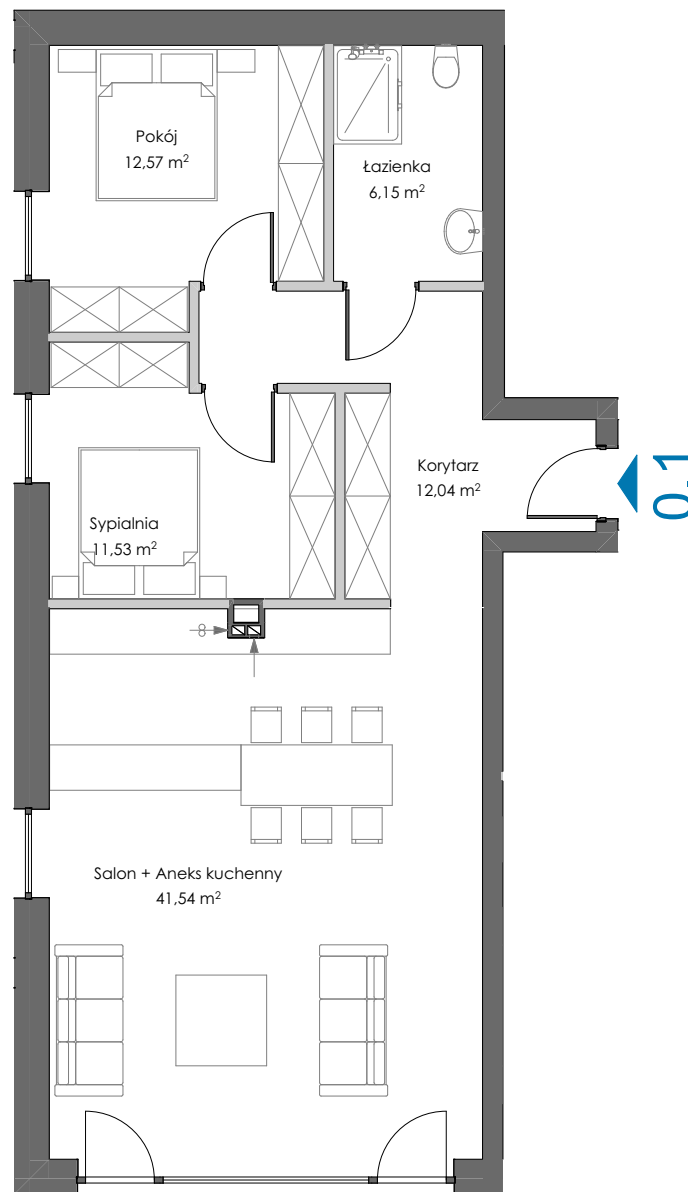


NACRA

0.1

KONDYGNACJA: 0

ZESTAWIENIE POMIESZCZEŃ:

Korytarz	12,04 m ²
Salon + Aneks kuchenny	41,54 m ²
Sypialnia	11,53 m ²
Pokój	12,57 m ²
Łazienka	6,15 m ²

Powierzchnia ścian działowych do wyburzenia	2,56 m ²
---	---------------------

POWIERZCHNIA UŻYTKOWA:


86,37 m² *

*Powierzchnia użytkowa - zgodnie z pomiarem wg normy PN-ISO 9836:2015

Taras	16,43 m ²
-------	----------------------

POWIERZCHNIA WŁASNOŚCI:


102,80 m²

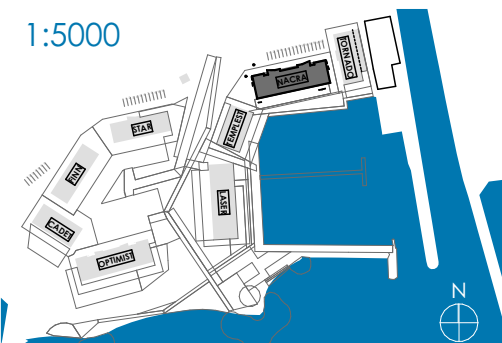

www.loewentinmarina.pl kontakt@loewentinmarina.pl

tel.: 600 600 600

pracownia architektoniczna CHILIART

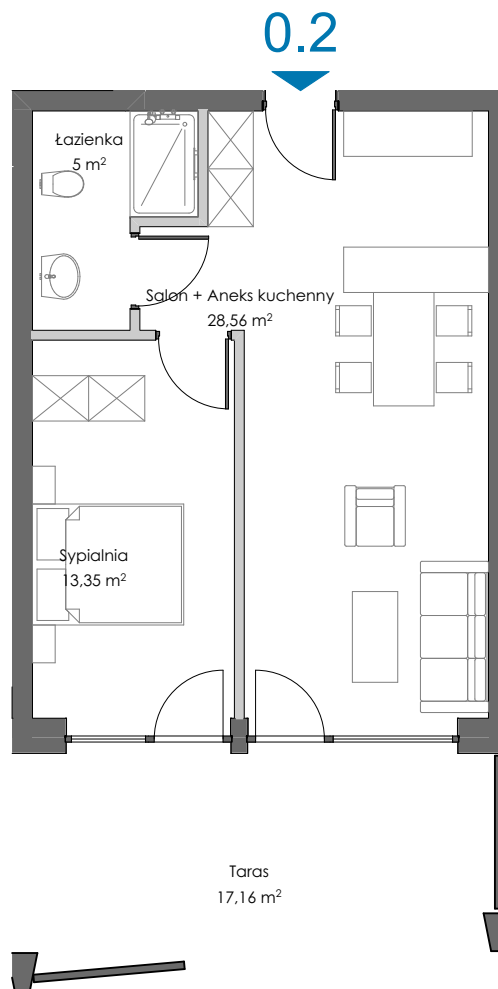


LOGO

0.2

POWIERZCHNIA WŁASNOŚCI: 65,58 m²

pracownia architektoniczna C H I L I A R T

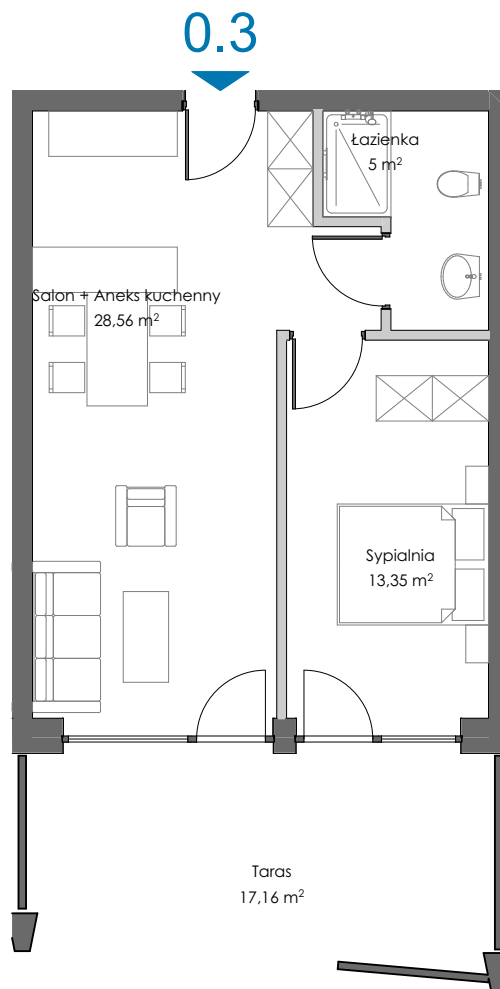


LOGO

0.3

POWIERZCHNIA WŁASNOŚCI: 65,58 m²

[illegible]

pracownia architektoniczna C H I L I A R T

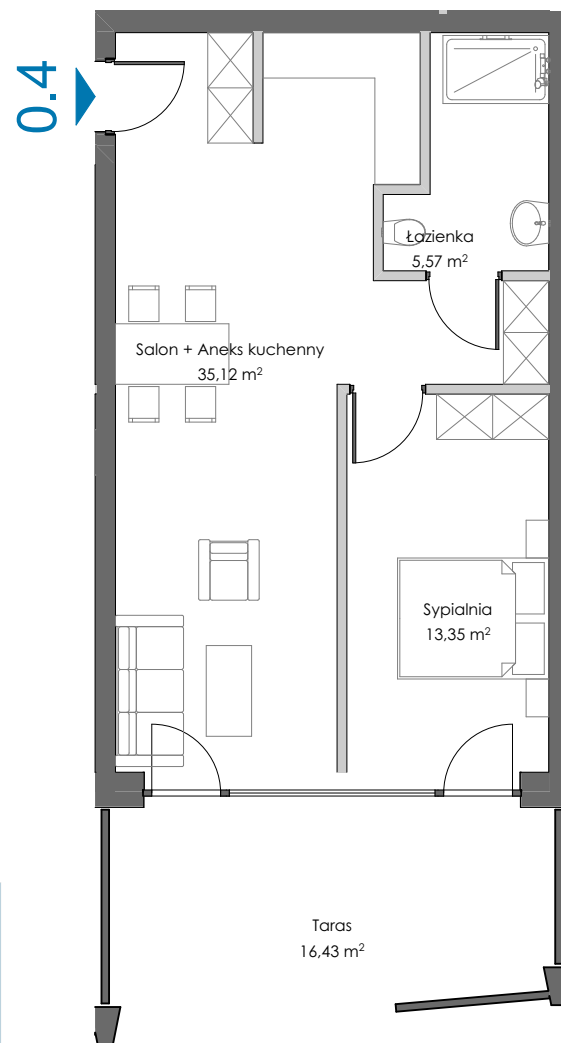

NACRA

0.4

KONDYGNACJA: 0

ZESTAWIENIE POMIESZCZEŃ:

Salon + Aneks kuchenny	35,12 m ²
Łazienka	5,57 m ²
Sypialnia	13,35 m ²

Powierzchnia ścian działowych do wyburzenia	2,03 m ²
---	---------------------


POWIERZCHNIA UŻYTKOWA: **55,95 m² ***

*Powierzchnia użytkowa - zgodnie z pomiarem wg normy PN-ISO 9836:2015

Taras	16,43 m ²
-------	----------------------

POWIERZCHNIA WŁASNOŚCI: **72,38 m²**


1:5000

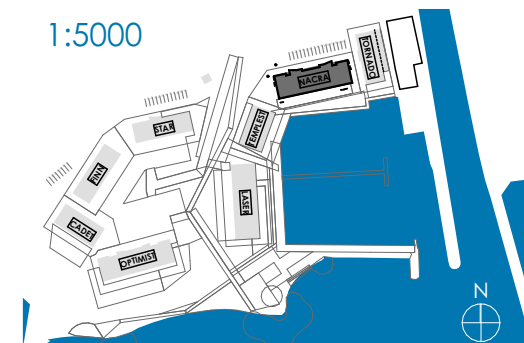

www.loewentinmarina.pl kontakt@loewentinmarina.pl

tel.: 600 600 600

pracownia architektoniczna C H I L I A R T

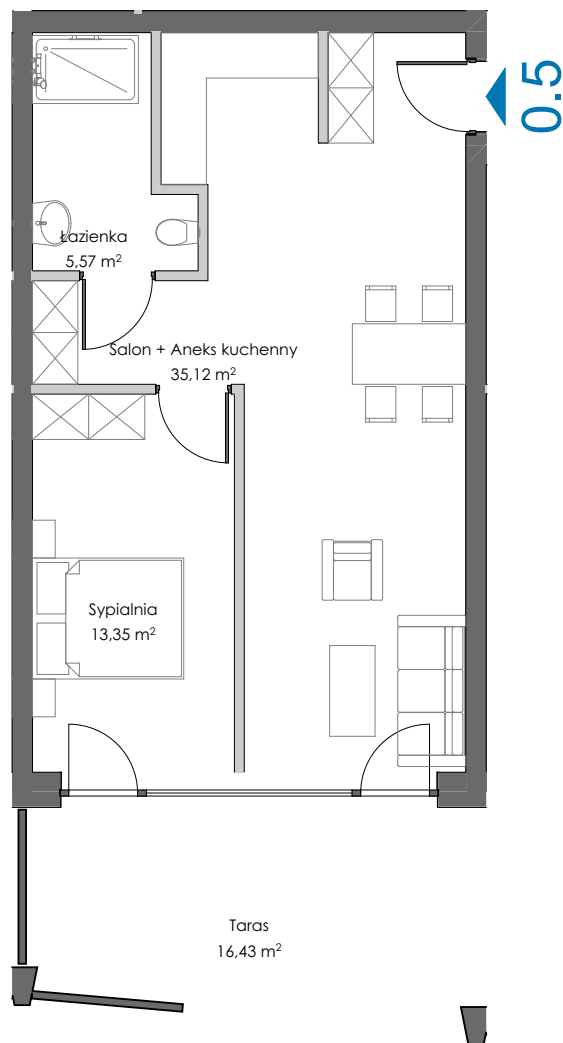

NACRA

0.5

KONDYGNACJA: 0

ZESTAWIENIE POMIESZCZEŃ:

Salon + Aneks kuchenny	35,12 m ²
Łazienka	5,57 m ²
Sypialnia	13,35 m ²

Powierzchnia ścian działowych do wyburzenia	2,03 m ²
---	---------------------


POWIERZCHNIA UŻYTKOWA: **55,95 m² ***

*Powierzchnia użytkowa - zgodnie z pomiarem wg normy PN-ISO 9836:2015

Taras	16,43 m ²
-------	----------------------

POWIERZCHNIA WŁASNOŚCI: **72,38 m²**


1:5000

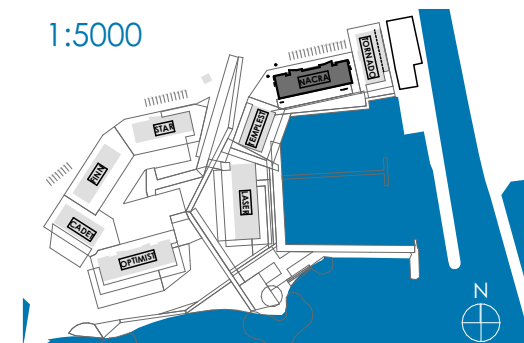

www.loewentinmarina.pl kontakt@loewentinmarina.pl

tel.: 600 600 600

pracownia architektoniczna CHILIART

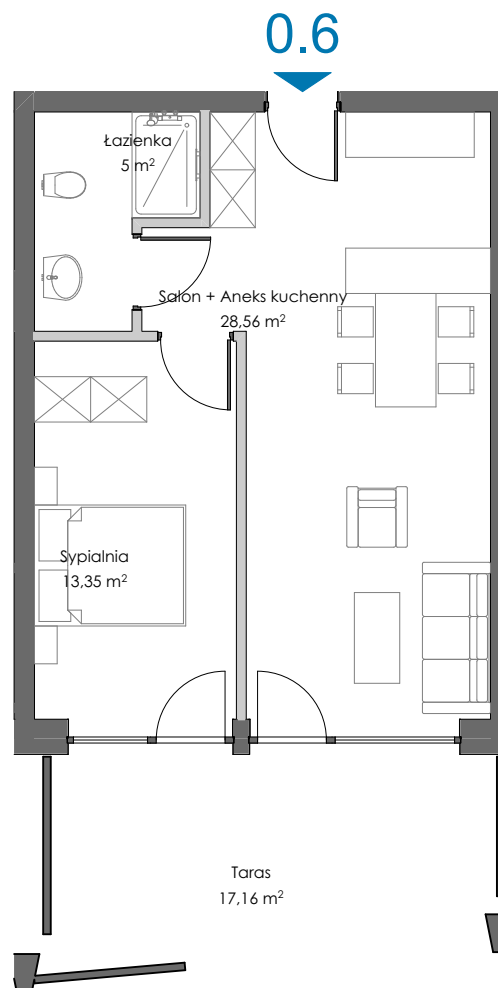

LOEWENTIN
MARINA

LOGO

NACRA

0.6

KONDYGNACJA: 0

ZESTAWIENIE POMIESZCZEŃ:

Salon + Aneks kuchenny	28,56 m ²
Łazienka	5,00 m ²
Sypialnia	13,35 m ²

Powierzchnia ścian działowych do wyburzenia 1,52 m²


POWIERZCHNIA UŻYTKOWA: 48,42 m² *

*Powierzchnia użytkowa - zgodnie z pomiarem wg normy PN-ISO 9836:2015

Taras 17,16 m²

POWIERZCHNIA WŁASNOŚCI: 65,58 m²

1:5000

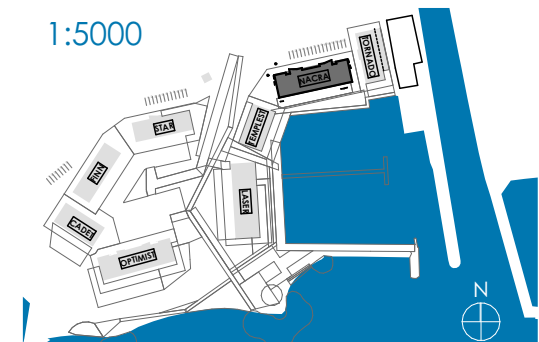

www.loewentinmarina.pl kontakt@loewentinmarina.pl

tel.: 600 600 600

pracownia architektoniczna CHILIART



LOGO

0.7

Salon + Aneks kuchenny	28,56 m ²
Sypialnia	13,35 m ²
Łazienka	5,00 m ²

Powierzchnia ścian działowych do wyburzenia	1,52 m ²
---	---------------------


POWIERZCHNIA UŻYTKOWA: 48,42 m²*

*Powierzchnia użytkowa - zgodnie z pomiarem wg normy PN-ISO 9836:2015

Taras	17,16 m ²
-------	----------------------

POWIERZCHNIA WŁASNOŚCI: 65.58 m²

1:5000

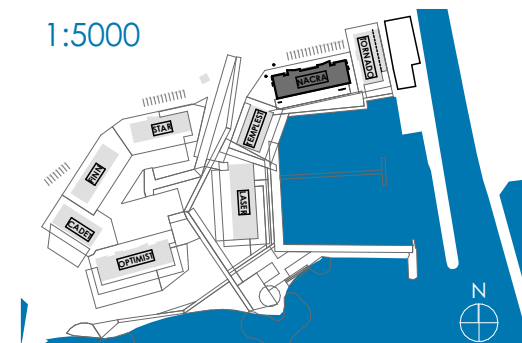


www.loewentinmarina.pl kontakt@loewentinmarina.pl

tel.: 600 600 600

pracownia architektoniczna CHILIART



pracownia architektoniczna C H I L I A R T

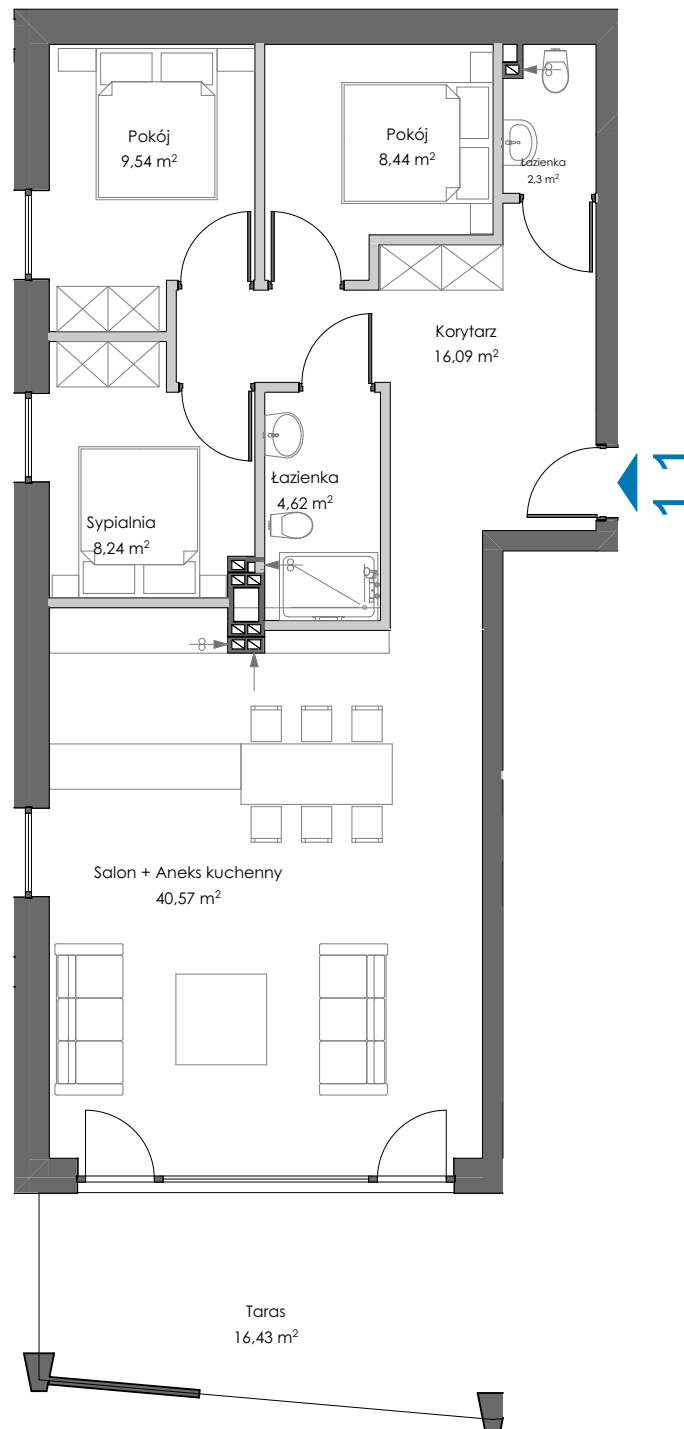

LOEWENTIN
MARINA

LOGO

NACRA

1.1

KONDYGNACJA: +1

ZESTAWIENIE POMIESZCZEŃ:

Korytarz	16,09 m ²
Salon + Aneks kuchenny	40,57 m ²
Łazienka	4,62 m ²
Sypialnia	8,24 m ²
Pokój	9,54 m ²
Pokój	8,44 m ²
Łazienka	2,30 m ²
Powierzchnia ścian działowych do wyburzenia	3,53 m ²

POWIERZCHNIA UŻYTKOWA:

94,05 m² *

*Powierzchnia użytkowa - zgodnie z pomiarem wg normy PN-ISO 9836:2015


Taras

16,43 m²

POWIERZCHNIA WŁASNOŚCI:

110,48 m²



1:5000

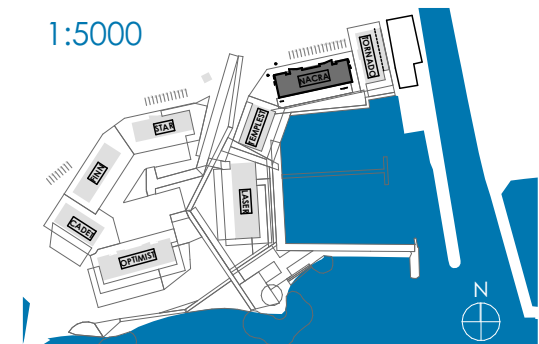

www.loewentinmarina.pl kontakt@loewentinmarina.pl

tel.: 600 600 600

pracownia architektoniczna CHILIART

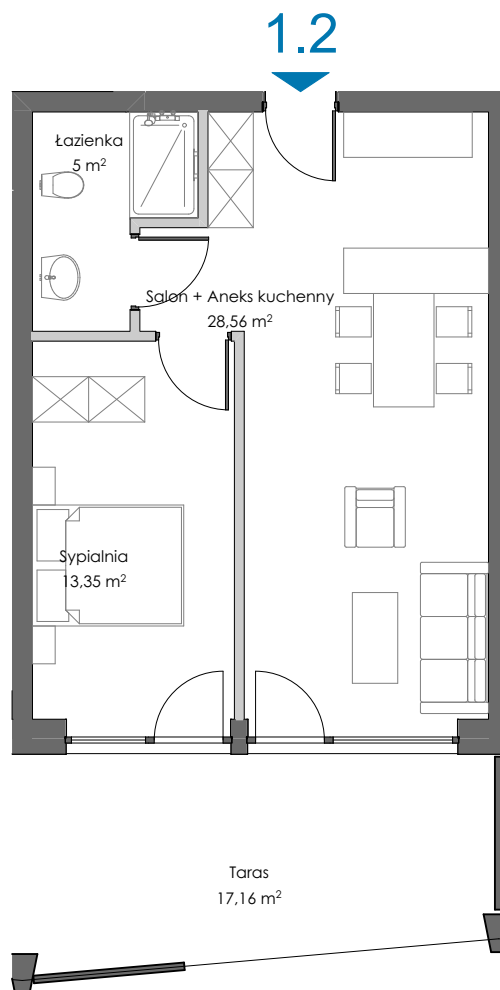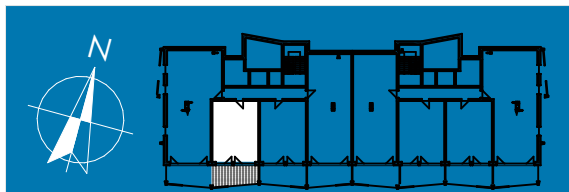

KONDYGNACJA: +1

ZESTAWIENIE POMIESZCZEŃ:

Salon + Aneks kuchenny	28,56 m ²
Sypialnia	13,35 m ²
Łazienka	5,00 m ²

Powierzchnia ścian działowych do wyburzenia	1,52 m ²
---	---------------------


POWIERZCHNIA UŻYTKOWA:	48,42 m² *
-------------------------------	------------------------------

*Powierzchnia użytkowa - zgodnie z pomiarem wg normy PN-ISO 9836:2015

Taras	17,16 m ²
-------	----------------------

POWIERZCHNIA WŁASNOŚCI:	65,58 m²
--------------------------------	----------------------------


1:5000

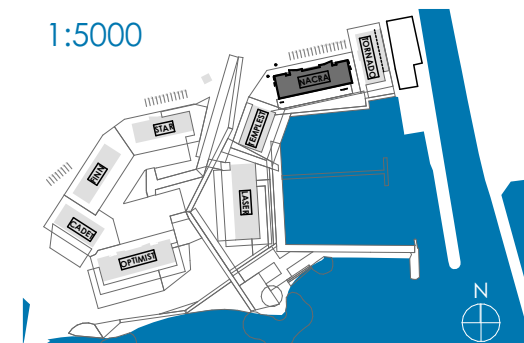

www.loewentinmarina.pl kontakt@loewentinmarina.pl

tel.: 600 600 600

pracownia architektoniczna C H I L I A R T


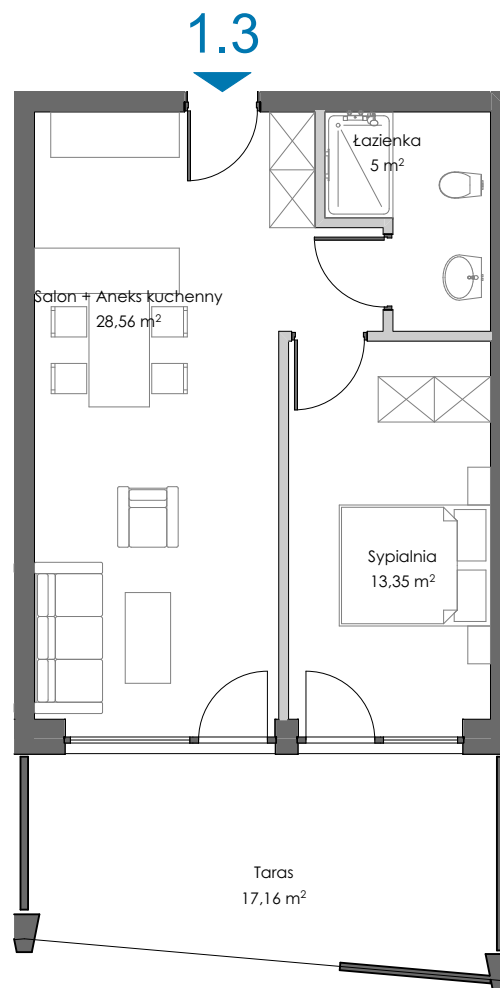


LOGO

1.3

POWIERZCHNIA WŁASNOŚCI: 65,58 m²

pracownia architektoniczna C H I L I A R T

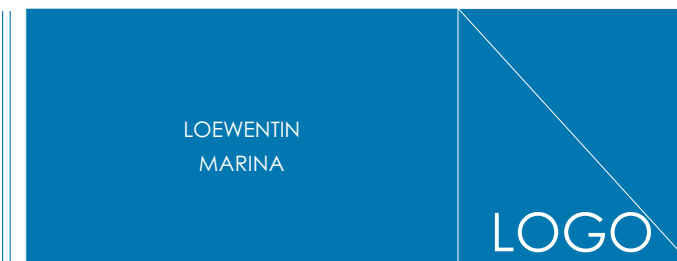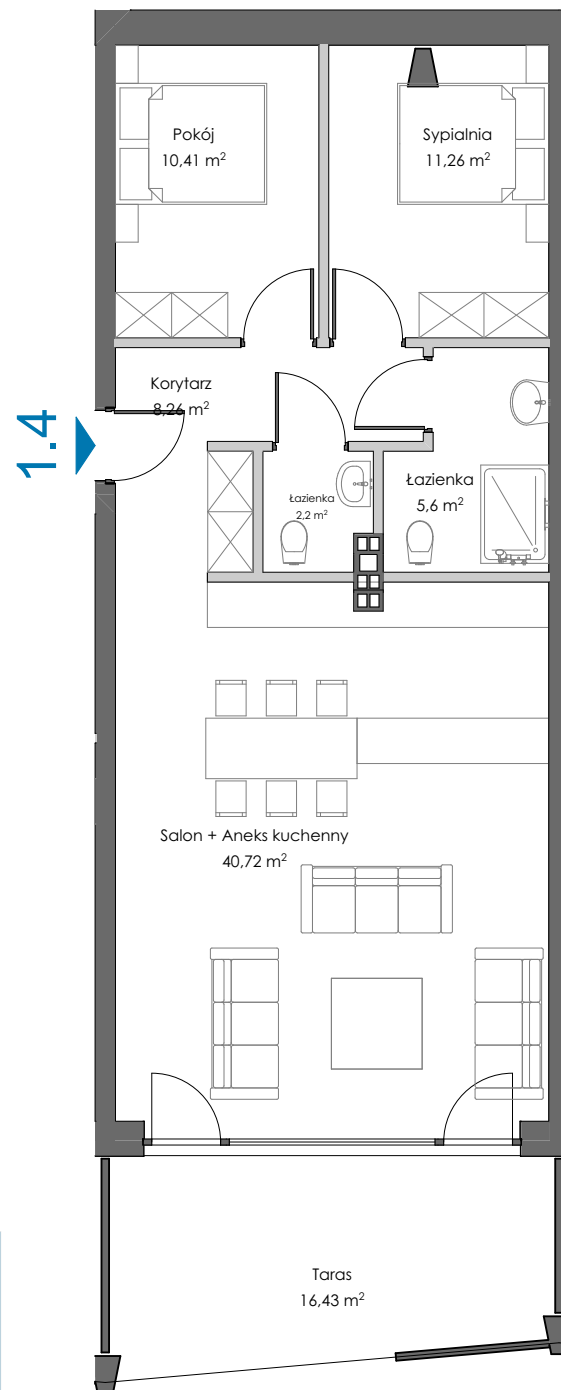

NACRA

1.4

KONDYGNACJA: +1

ZESTAWIENIE POMIESZCZEŃ:

Korytarz	8,26 m ²
Pokój	10,41 m ²
Sypialnia	11,26 m ²
Łazienka	5,60 m ²
Łazienka	2,20 m ²
Salon + Aneks kuchenny	40,72 m ²

Powierzchnia ścian działowych do wyburzenia	2,68 m ²
---	---------------------

POWIERZCHNIA UŻYTKOWA:

81,54 m² *


*Powierzchnia użytkowa - zgodnie z pomiarem wg normy PN-ISO 9836:2015

Taras	16,43 m ²
-------	----------------------

POWIERZCHNIA WŁASNOŚCI:

97,97 m²


1:5000

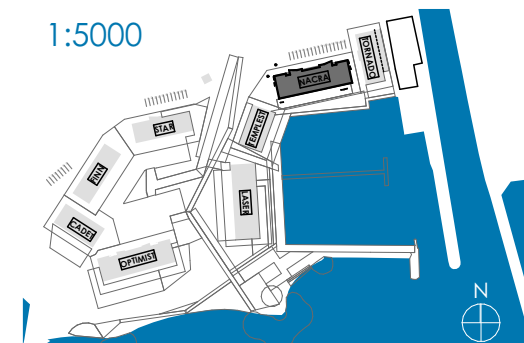

www.loewentinmarina.pl kontakt@loewentinmarina.pl

tel.: 600 600 600

pracownia architektoniczna CHILIART

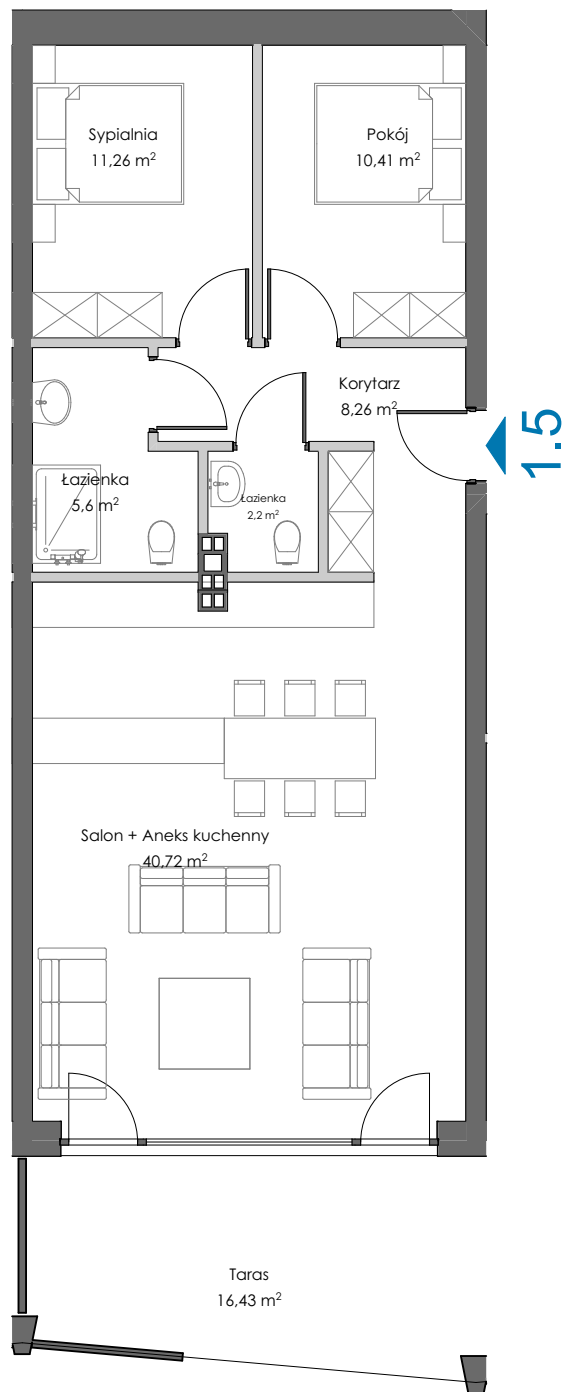

LOEWENTIN MARINA

LOGO

NACRA

1.5

KONDYGNACJA: +1

ZESTAWIENIE POMIESZCZEŃ:

Korytarz	8,26 m ²
Pokój	10,41 m ²
Sypialnia	11,26 m ²
Łazienka	5,60 m ²
Łazienka	2,20 m ²
Salon + Aneks kuchenny	40,72 m ²

Powierzchnia ścian działowych do wyburzenia	2,68 m ²
---	---------------------

POWIERZCHNIA UŻYTKOWA:

81,54 m² *


*Powierzchnia użytkowa - zgodnie z pomiarem wg normy PN-ISO 9836:2015

Taras	16,43 m ²
-------	----------------------

POWIERZCHNIA WŁASNOŚCI:

97,97 m²



1:5000

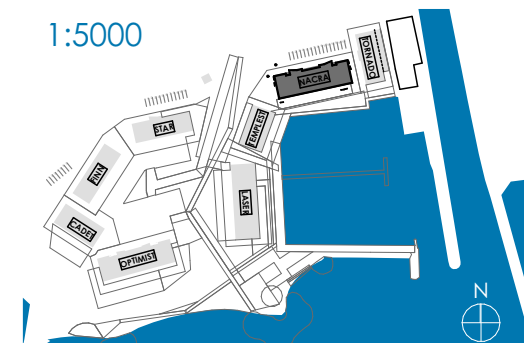

www.loewentinmarina.pl kontakt@loewentinmarina.pl

tel.: 600 600 600

pracownia architektoniczna CHILIART

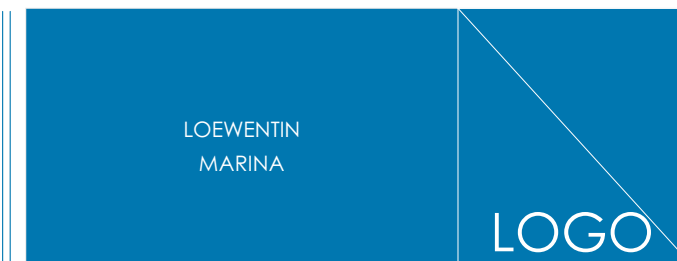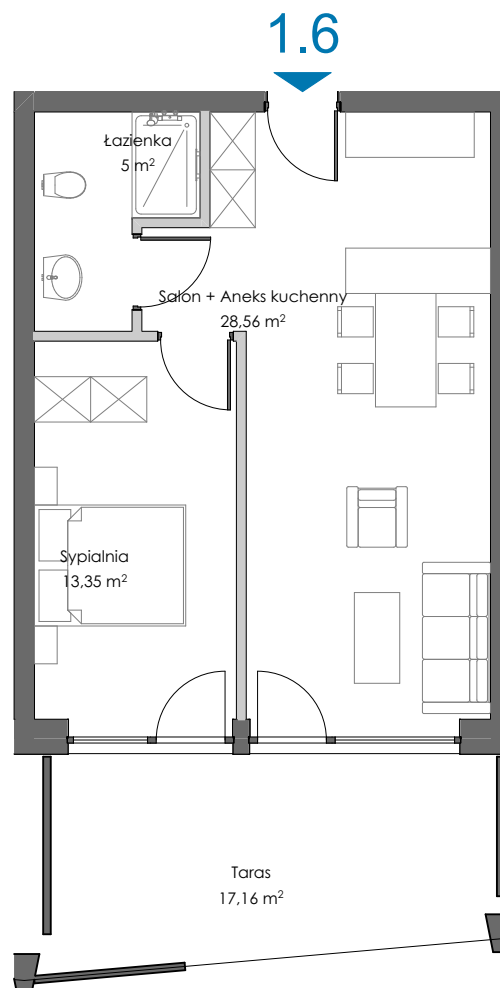

NACRA

1.6

KONDYGNACJA: +1

ZESTAWIENIE POMIESZCZEŃ:

Salon + Aneks kuchenny	28,56 m ²
Łazienka	5,00 m ²
Sypialnia	13,35 m ²

Powierzchnia ścian działowych do wyburzenia	1,52 m ²
---	---------------------


POWIERZCHNIA UŻYTKOWA: 48,42 m² *

*Powierzchnia użytkowa - zgodnie z pomiarem wg normy PN-ISO 9836:2015

Taras	17,16 m ²
-------	----------------------

POWIERZCHNIA WŁASNOŚCI: 65,58 m²


1:5000

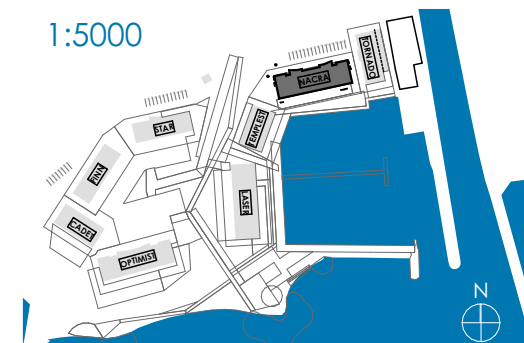

www.loewentinmarina.pl kontakt@loewentinmarina.pl

tel.: 600 600 600

pracownia architektoniczna CHILIART

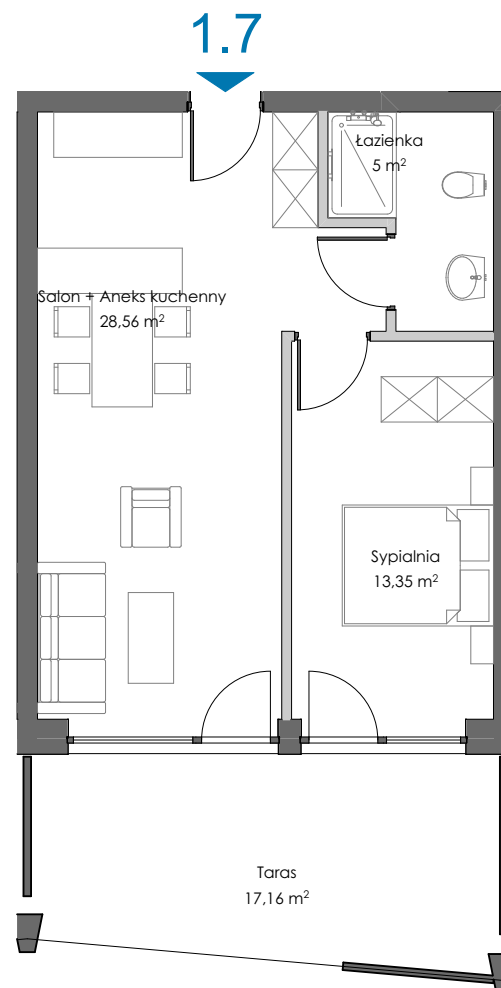

LOEWENTIN
MARINA

LOGO

NACRA

1.7

KONDYGNACJA: +1

ZESTAWIENIE POMIESZCZEŃ:

Salon + Aneks kuchenny	28,56 m ²
Sypialnia	13,35 m ²
Łazienka	5,00 m ²

Powierzchnia ścian działowych do wyburzenia	1,52 m ²
---	---------------------


POWIERZCHNIA UŻYTKOWA: 48,42 m² *

*Powierzchnia użytkowa - zgodnie z pomiarem wg normy PN-ISO 9836:2015

Taras	17,16 m ²
-------	----------------------

POWIERZCHNIA WŁASNOŚCI: 65,58 m²


1:5000

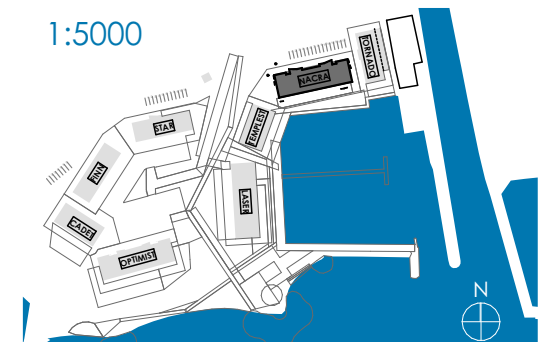

www.loewentinmarina.pl kontakt@loewentinmarina.pl

tel.: 600 600 600

pracownia architektoniczna CHILIART

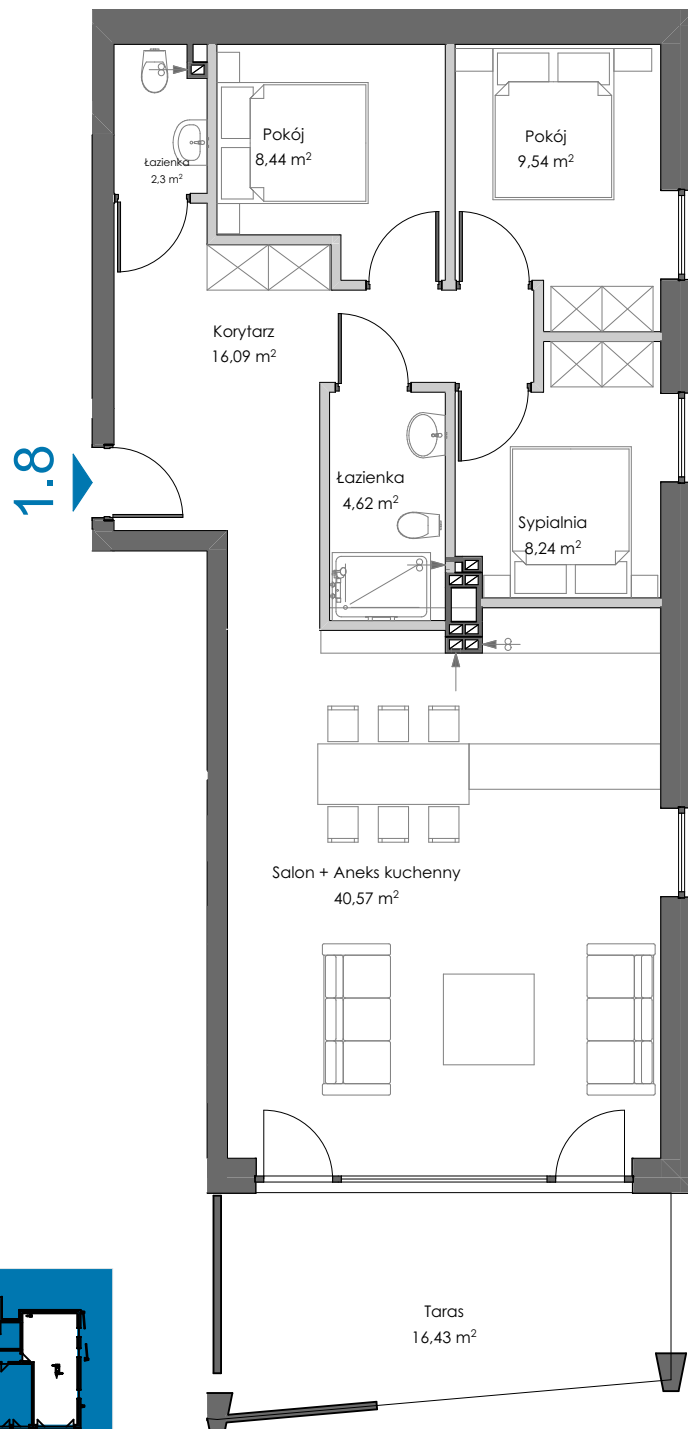

LOEWENTIN
MARINA

LOGO

NACRA

1.8

KONDYGNACJA: +1

ZESTAWIENIE POMIESZCZEŃ:

Korytarz	16,09 m ²
Salon + Aneks kuchenny	40,57 m ²
Łazienka	4,62 m ²
Sypialnia	8,24 m ²
Pokój	9,54 m ²
Pokój	8,44 m ²
Łazienka	2,30 m ²

Powierzchnia ścian działowych do wyburzenia 3,53 m²

POWIERZCHNIA UŻYTKOWA:

94,05 m² *


*Powierzchnia użytkowa - zgodnie z pomiarem wg normy PN-ISO 9836:2015

Taras 16,43 m²

POWIERZCHNIA WŁASNOŚCI:

110,48 m²


1:5000

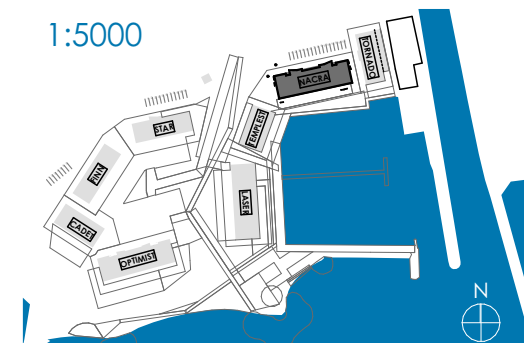

www.loewentinmarina.pl kontakt@loewentinmarina.pl

tel.: 600 600 600

pracownia architektoniczna CHILIART

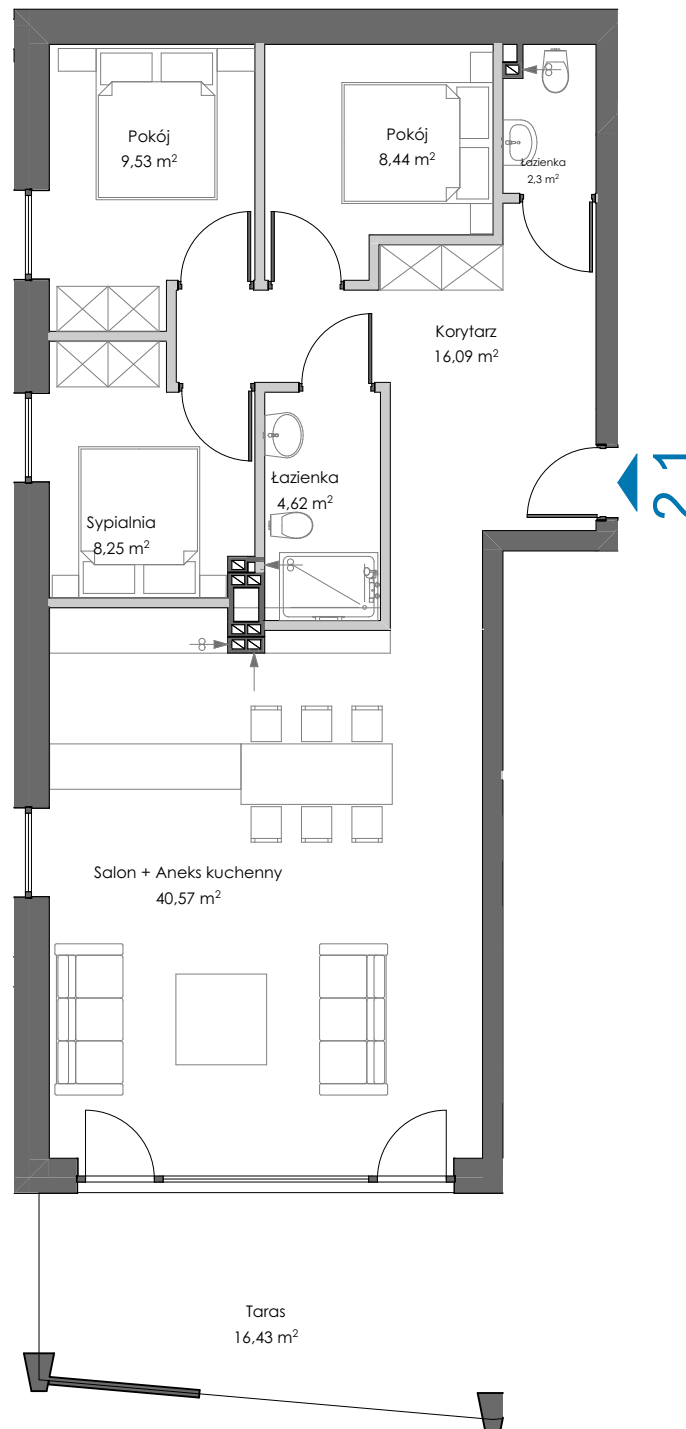

LOEWENTIN MARINA

LOGO

NACRA

2.1

KONDYGNACJA: +2

ZESTAWIENIE POMIESZCZEŃ:

Korytarz	16,09 m ²
Salon + Aneks kuchenny	40,57 m ²
Łazienka	4,62 m ²
Sypialnia	8,25 m ²
Pokój	9,53 m ²
Pokój	8,44 m ²
Łazienka	2,30 m ²

Powierzchnia ścian działowych do wyburzenia 3,53 m²


POWIERZCHNIA UŻYTKOWA: 94,05 m² *

*Powierzchnia użytkowa - zgodnie z pomiarem wg normy PN-ISO 9836:2015

Taras 16,43 m²

POWIERZCHNIA WŁASNOŚCI: 110,48 m²


1:5000

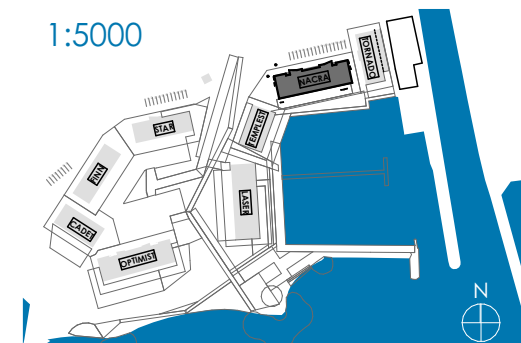

www.loewentinmarina.pl kontakt@loewentinmarina.pl

tel.: 600 600 600

pracownia architektoniczna CHILIART

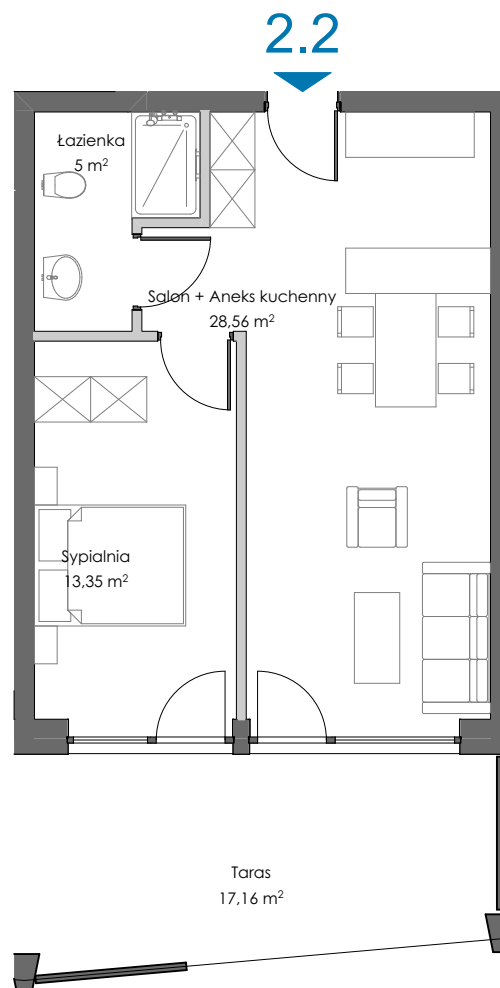

NACRA

2.2

KONDYGNACJA: +2

ZESTAWIENIE POMIESZCZEŃ:

Salon + Aneks kuchenny	28,56 m ²
Sypialnia	13,35 m ²
Łazienka	5,00 m ²

Powierzchnia ścian działowych do wyburzenia	1,52 m ²
---	---------------------


POWIERZCHNIA UŻYTKOWA:	48,42 m² *
-------------------------------	------------------------------

*Powierzchnia użytkowa - zgodnie z pomiarem wg normy PN-ISO 9836:2015

Taras	17,16 m ²
-------	----------------------

POWIERZCHNIA WŁASNOŚCI:	65,58 m²
--------------------------------	----------------------------


1:5000

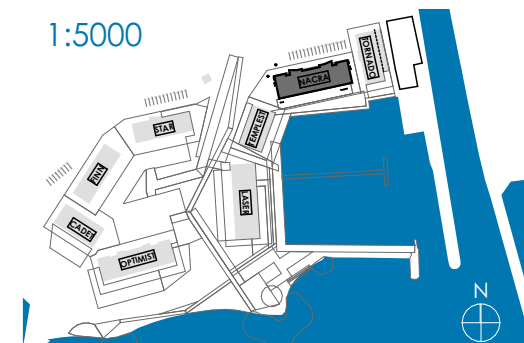

www.loewentinmarina.pl kontakt@loewentinmarina.pl

tel.: 600 600 600

pracownia architektoniczna C H I L I A R T

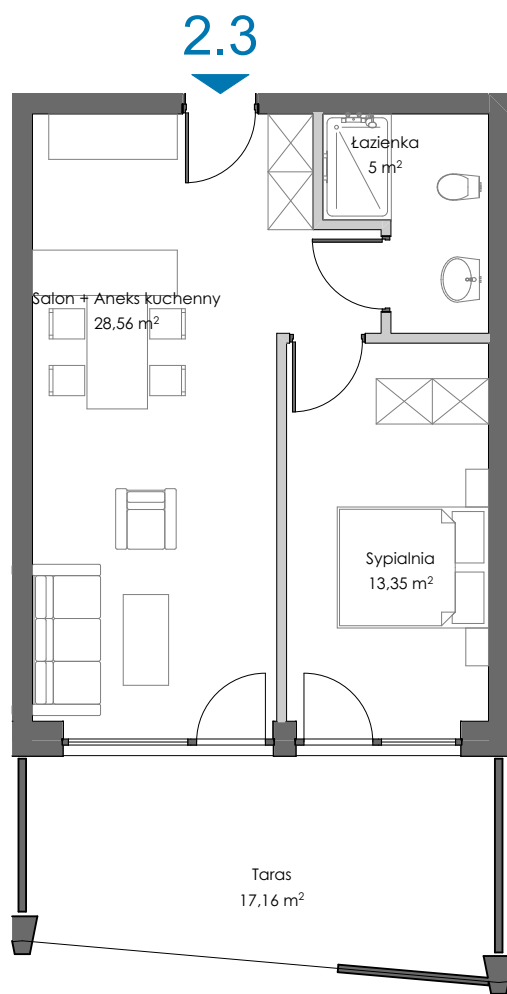

LOGO

NACRA

2.3

KONDYGNACJA: +2

ZESTAWIENIE POMIESZCZEŃ:

Salon + Aneks kuchenny	28,56	m ²
Łazienka	5,00	m ²
Sypialnia	13,35	m ²

Powierzchnia ścian działowych do wyburzenia	1,52 m ²
---	---------------------


POWIERZCHNIA UŻYTKOWA: 48,42 m² *

*Powierzchnia użytkowa - zgodnie z pomiarem wg normy PN-ISO 9836:2015

Taras	17,16 m ²
-------	----------------------

POWIERZCHNIA WŁASNOŚCI: 65,58 m²

1:5000

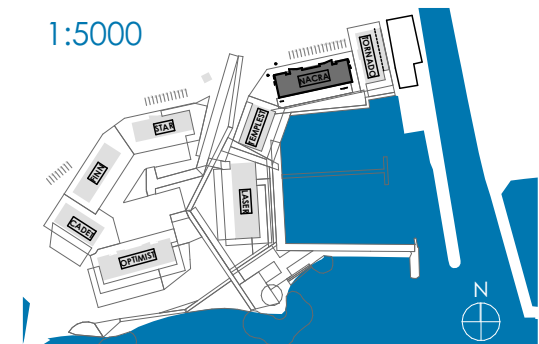


www.loewentinmarina.pl kontakt@loewentinmarina.pl

tel.: 600 600 600

pracownia architektoniczna CHILIART

2.4

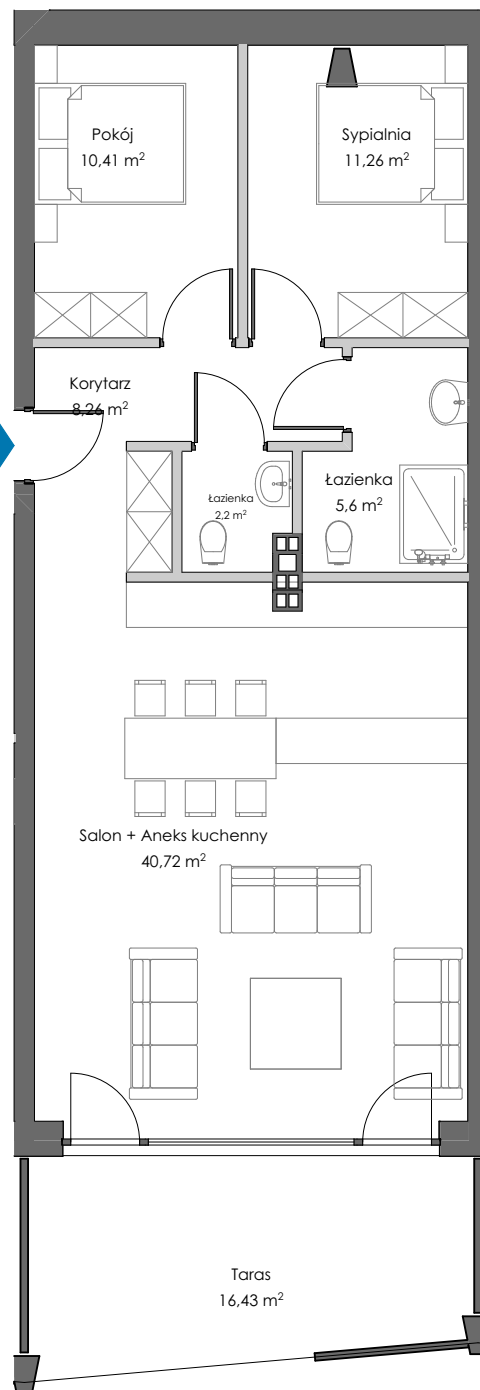

LOEWENTIN
MARINA

LOGO

NACRA

2.4

KONDYGNACJA: +2

ZESTAWIENIE POMIESZCZEŃ:

Korytarz	8,26 m ²
Pokój	10,41 m ²
Sypialnia	11,26 m ²
Łazienka	5,60 m ²
Łazienka	2,20 m ²
Salon + Aneks kuchenny	40,72 m ²

Powierzchnia ścian działowych do wyburzenia 2,68 m²


POWIERZCHNIA UŻYTKOWA: 81,54 m² *

*Powierzchnia użytkowa - zgodnie z pomiarem wg normy PN-ISO 9836:2015

Taras 16,43 m²

POWIERZCHNIA WŁASNOŚCI: 97,97 m²



1:5000

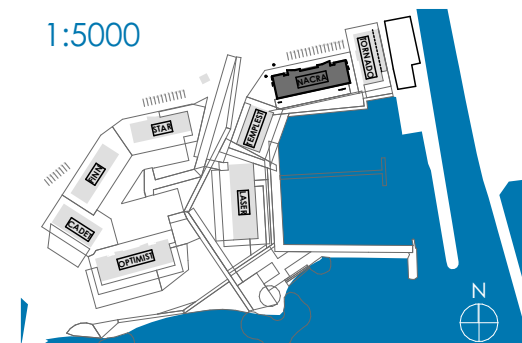

www.loewentinmarina.pl kontakt@loewentinmarina.pl

tel.: 600 600 600

pracownia architektoniczna CHILIART

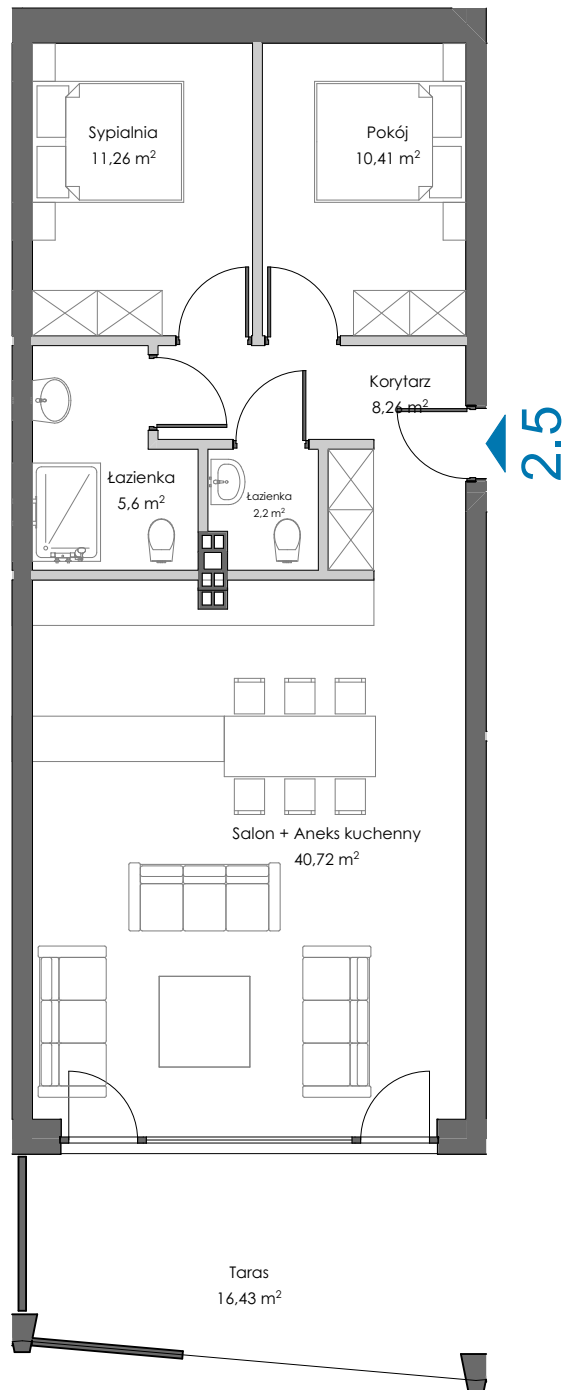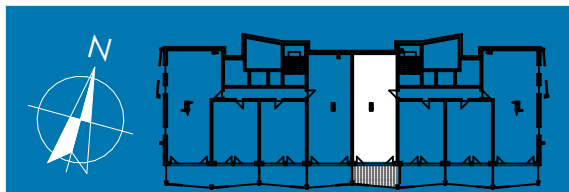

NACRA

2.5

KONDYGNACJA: +2

ZESTAWIENIE POMIESZCZEŃ:

Korytarz	8,26 m ²
Pokój	10,41 m ²
Sypialnia	11,26 m ²
Łazienka	5,60 m ²
Łazienka	2,20 m ²
Salon + Aneks kuchenny	40,72 m ²

Powierzchnia ścian działowych do wyburzenia	2,68 m ²
---	---------------------


POWIERZCHNIA UŻYTKOWA: **81,54 m² ***

*Powierzchnia użytkowa - zgodnie z pomiarem wg normy PN-ISO 9836:2015

Taras	16,43 m ²
-------	----------------------

POWIERZCHNIA WŁASNOŚCI: **97,97 m²**


1:5000

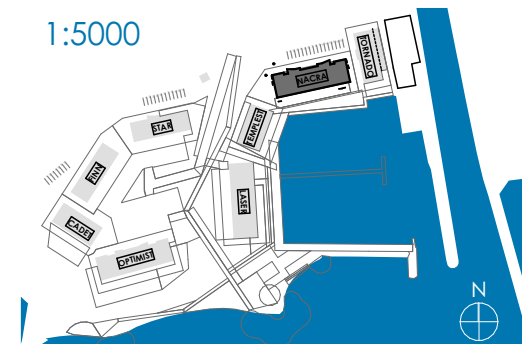

www.loewentinmarina.pl kontakt@loewentinmarina.pl

tel.: 600 600 600

pracownia architektoniczna CHILIART

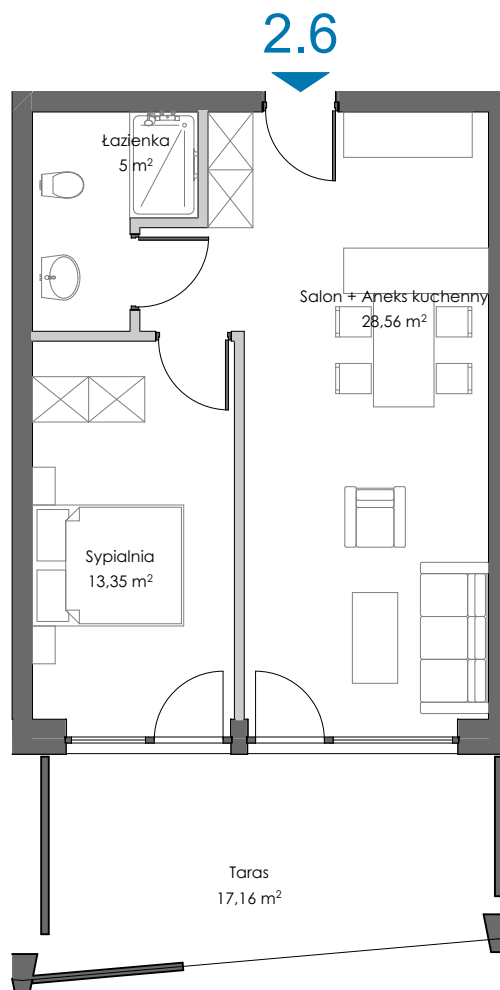

LOEWENTIN MARINA

LOGO

NACRA

2.6

KONDYGNACJA: +2

ZESTAWIENIE POMIESZCZEŃ:

Salon + Aneks kuchenny	28,56 m ²
Łazienka	5,00 m ²
Sypialnia	13,35 m ²

Powierzchnia ścian działowych do wyburzenia 1,52 m²


POWIERZCHNIA UŻYTKOWA: 48,42 m² *

*Powierzchnia użytkowa - zgodnie z pomiarem wg normy PN-ISO 9836:2015

Taras 17,16 m²

POWIERZCHNIA WŁASNOŚCI: 65,58 m²


1:5000

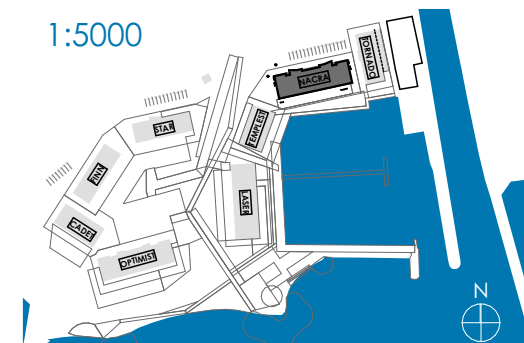

www.loewentinmarina.pl kontakt@loewentinmarina.pl

tel.: 600 600 600

pracownia architektoniczna CHILIART

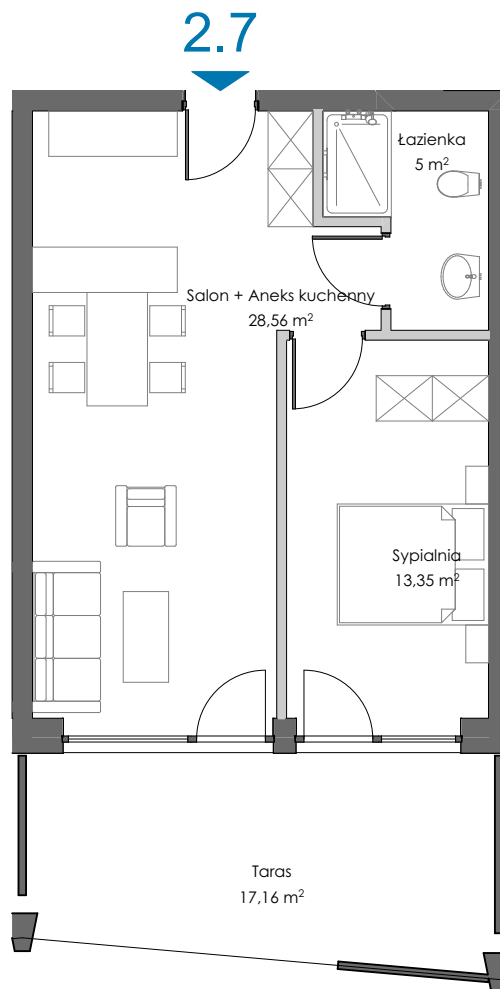

KONDYGNACJA: +2

ZESTAWIENIE POMIESZCZEŃ:

Salon + Aneks kuchenny	28,56 m ²
Sypialnia	13,35 m ²
łazienka	5,00 m ²

Powierzchnia ścian działowych do wyburzenia	1,52 m ²
---	---------------------


POWIERZCHNIA UŻYTKOWA:	48,42 m² *
-------------------------------	------------------------------

*Powierzchnia użytkowa - zgodnie z pomiarem wg normy PN-ISO 9836:2015

Taras	17,16 m ²
-------	----------------------

POWIERZCHNIA WŁASNOŚCI:	65,58 m²
--------------------------------	----------------------------


1:5000

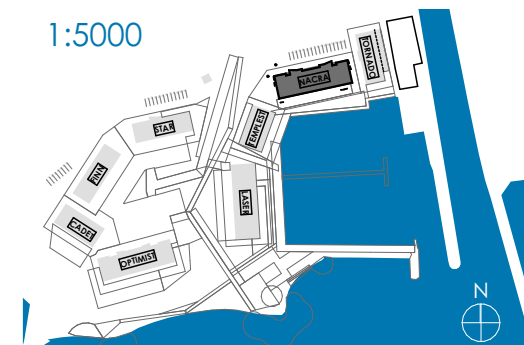

www.loewentinmarina.pl kontakt@loewentinmarina.pl

tel.: 600 600 600

pracownia architektoniczna C H I L I A R T

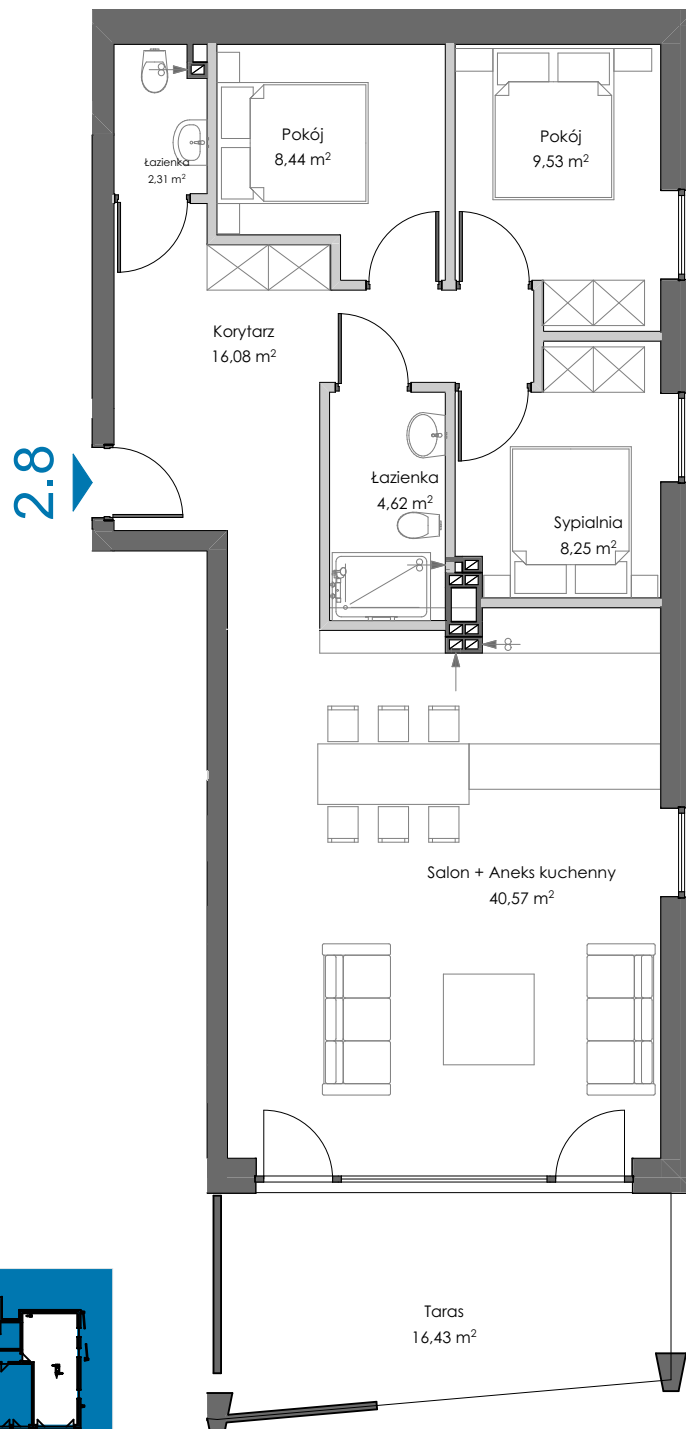

LOEWENTIN
MARINA

LOGO

NACRA

2.8

KONDYGNACJA: +2

ZESTAWIENIE POMIESZCZEŃ:

Korytarz	16,08 m ²
Salon + Aneks kuchenny	40,57 m ²
Łazienka	4,62 m ²
Sypialnia	8,25 m ²
Pokój	9,53 m ²
Pokój	8,44 m ²
Łazienka	2,31 m ²

Powierzchnia ścian działowych do wyburzenia	3,53 m ²
---	---------------------

POWIERZCHNIA UŻYTKOWA:

94,05 m² *


*Powierzchnia użytkowa - zgodnie z pomiarem wg normy PN-ISO 9836:2015

Taras	16,43 m ²
-------	----------------------

POWIERZCHNIA WŁASNOŚCI:

110,48 m²

1:5000

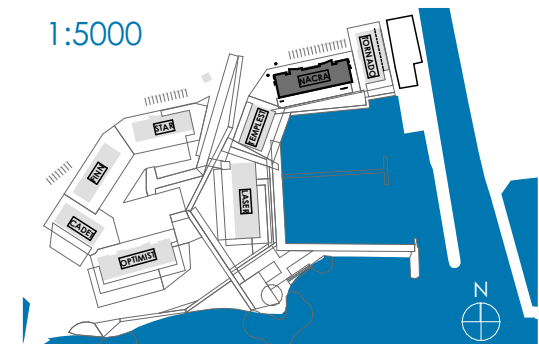

www.loewentinmarina.pl kontakt@loewentinmarina.pl

tel.: 600 600 600

pracownia architektoniczna CHILIART



LOEWENTIN
MARINA

LOGO

NACRA

3.1

KONDYGNACJA: +3

ZESTAWIENIE POMIESZCZEŃ:

Korytarz	17,76 m ²
Salon + Aneks kuchenny	41,44 m ²
Łazienka	4,16 m ²
Pokój	8,25 m ²
Pokój	9,53 m ²
Pokój	9,42 m ²
Łazienka	6,40 m ²
Sypialnia	23,47 m ²
Garderoba	4,97 m ²

Powierzchnia ścian działowych do wyburzenia 5,06 m²


POWIERZCHNIA UŻYTKOWA: 131,19 m² *

*Powierzchnia użytkowa - zgodnie z pomiarem wg normy PN-ISO 9836:2015

Taras 16,43 m²

POWIERZCHNIA WŁASNOŚCI: 147,62 m²


1:5000

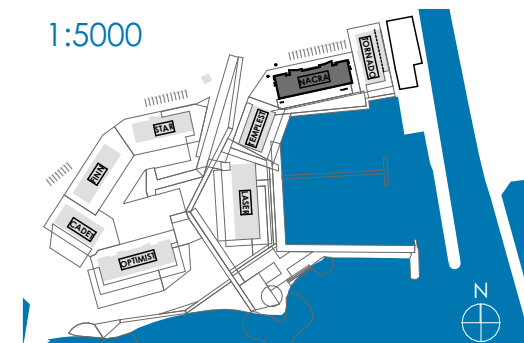

www.loewentinmarina.pl kontakt@loewentinmarina.pl

tel.: 600 600 600

pracownia architektoniczna CHILIART

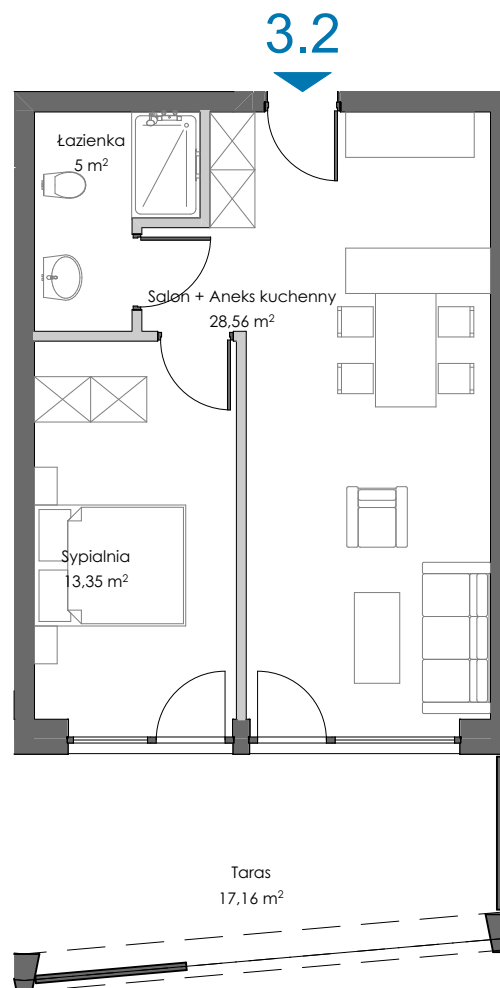

NACRA

3.2

KONDYGNACJA: +3

ZESTAWIENIE POMIESZCZEŃ:

Salon + Aneks kuchenny	28,56 m ²
Sypialnia	13,35 m ²
Łazienka	5,00 m ²

Powierzchnia ścian działowych do wyburzenia 1,50 m²


POWIERZCHNIA UŻYTKOWA: 48,42 m² *

*Powierzchnia użytkowa - zgodnie z pomiarem wg normy PN-ISO 9836:2015

Taras 17,16 m²

POWIERZCHNIA WŁASNOŚCI: 65,58 m²


1:5000

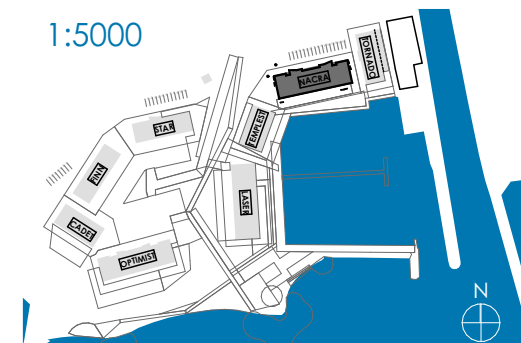

www.loewentinmarina.pl kontakt@loewentinmarina.pl

tel.: 600 600 600

pracownia architektoniczna C H I L I A R T

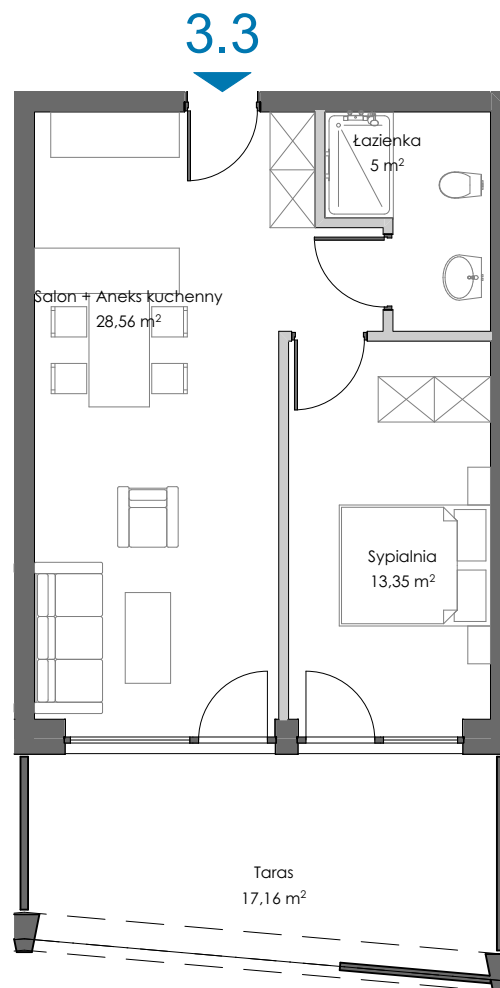

LOGO


3.3

POWIERZCHNIA WŁASNOŚCI: 65,58 m²

pracownia architektoniczna C H I L I A R T



3.4

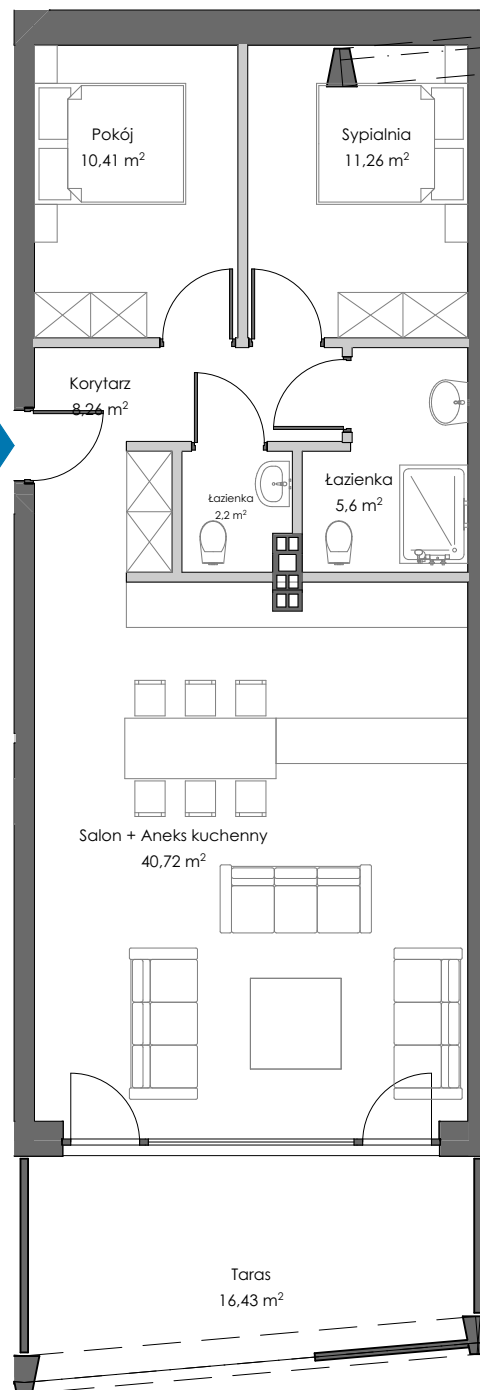

LOEWENTIN
MARINA

LOGO

NACRA

3.4

KONDYGNACJA: +3

ZESTAWIENIE POMIESZCZEŃ:

Korytarz	8,26 m ²
Pokój	10,41 m ²
Sypialnia	11,26 m ²
Łazienka	5,60 m ²
Łazienka	2,20 m ²
Salon + Aneks kuchenny	40,72 m ²

Powierzchnia ścian działowych do wyburzenia 2,64 m²

POWIERZCHNIA UŻYTKOWA:

*Powierzchnia użytkowa - zgodnie z pomiarem wg normy PN-ISO 9836:2015


81,54 m² *

Taras 16,43 m²

POWIERZCHNIA WŁASNOŚCI:

97,97 m²


1:5000

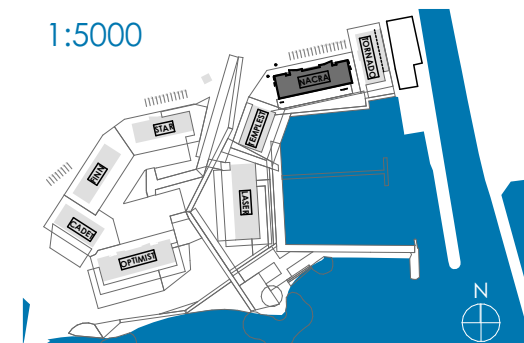

www.loewentinmarina.pl kontakt@loewentinmarina.pl

tel.: 600 600 600

pracownia architektoniczna CHILIART

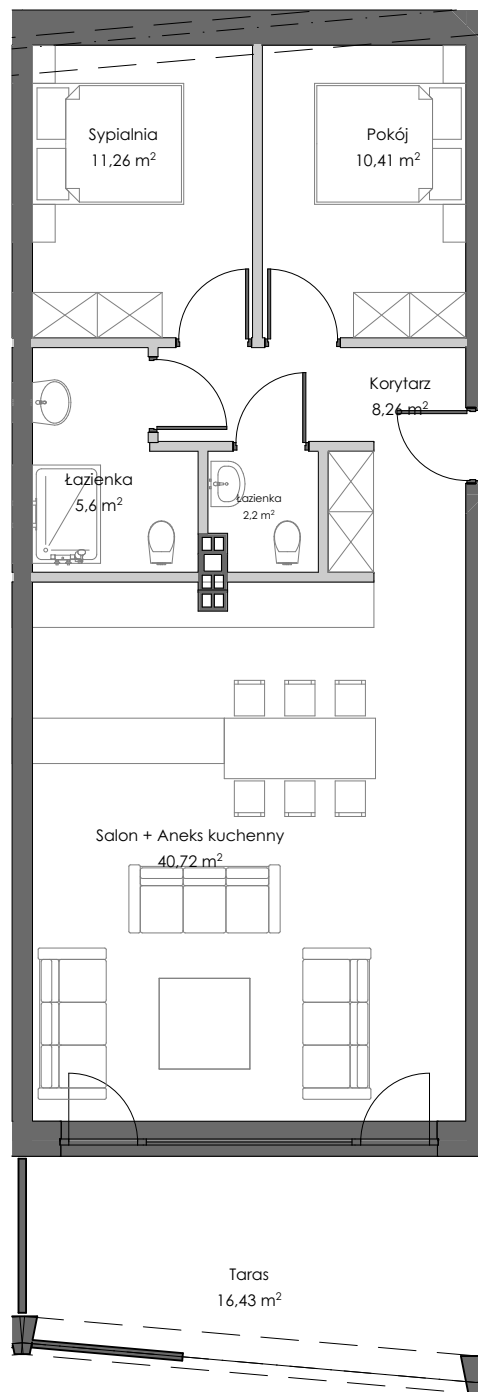

3.5

LOEWENTIN
MARINA

LOGO

NACRA

3.5

KONDYGNACJA: +3

ZESTAWIENIE POMIESZCZEŃ:

Korytarz	8,26 m ²
Pokój	10,41 m ²
Sypialnia	11,26 m ²
Łazienka	5,60 m ²
Łazienka	2,20 m ²
Salon + Aneks kuchenny	40,72 m ²

Powierzchnia ścian działowych do wyburzenia	2,64 m ²
---	---------------------

POWIERZCHNIA UŻYTKOWA:

81,54 m² *


*Powierzchnia użytkowa - zgodnie z pomiarem wg normy PN-ISO 9836:2015

Taras	16,43 m ²
-------	----------------------

POWIERZCHNIA WŁASNOŚCI:

97,97 m²


1:5000

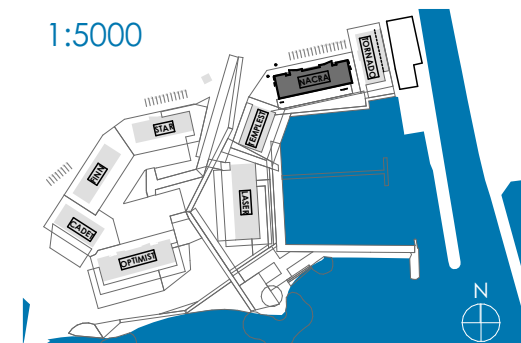

www.loewentinmarina.pl kontakt@loewentinmarina.pl

tel.: 600 600 600

pracownia architektoniczna CHILIART

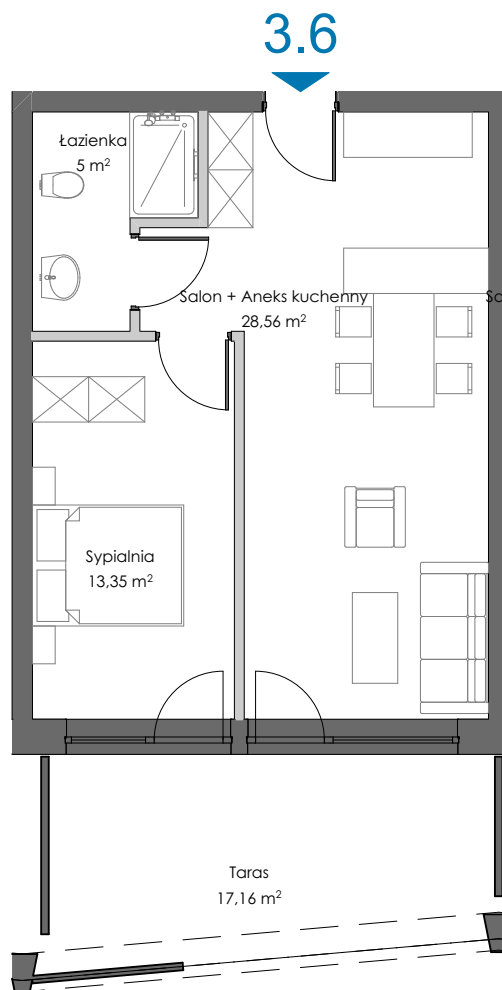

NACRA

3.6

KONDYGNACJA: +3

ZESTAWIENIE POMIESZCZEŃ:

Salon + Aneks kuchenny	28,56 m ²
łazienka	5,00 m ²
Sypialnia	13,35 m ²

Powierzchnia ścian działowych do wyburzenia	1,50 m ²
---	---------------------


POWIERZCHNIA UŻYTKOWA:	48,42 m ² *
------------------------	------------------------

*Powierzchnia użytkowa - zgodnie z pomiarem wg normy PN-ISO 9836:2015

Taras	17,16 m ²
-------	----------------------

POWIERZCHNIA WŁASNOŚCI:	65,58 m ²
-------------------------	----------------------


1:5000

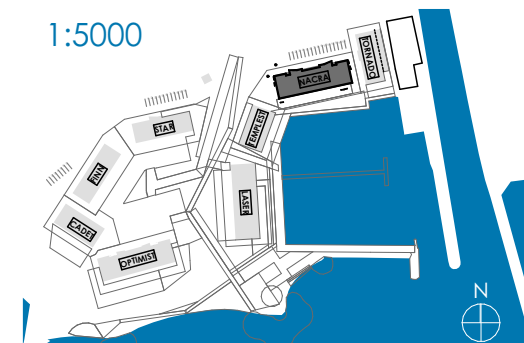

www.loewentinmarina.pl kontakt@loewentinmarina.pl

tel.: 600 600 600

pracownia architektoniczna CHILIART

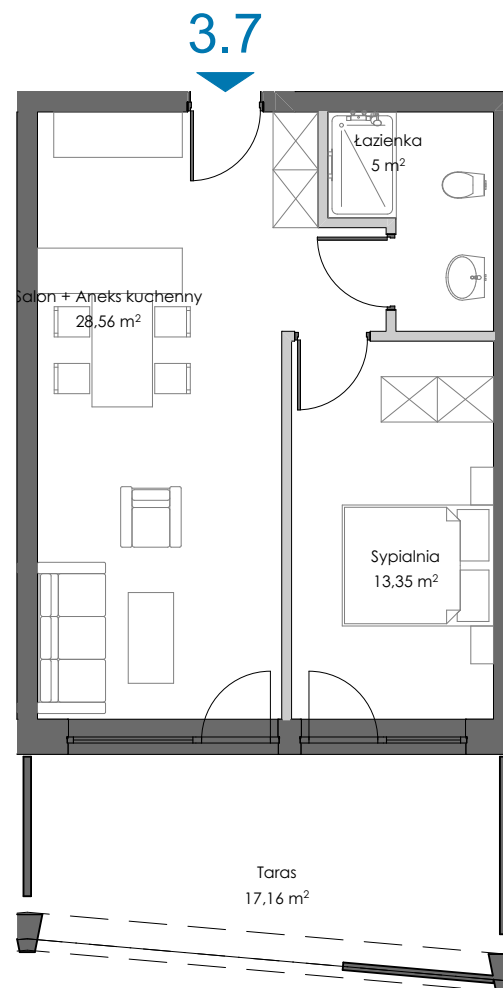

NACRA

3.7

KONDYGNACJA: +3

ZESTAWIENIE POMIESZCZEŃ:

Salon + Aneks kuchenny	28,56 m ²
Sypialnia	13,35 m ²
Łazienka	5,00 m ²

Powierzchnia ścian działowych do wyburzenia 1,50 m²


POWIERZCHNIA UŻYTKOWA: 48,42 m² *

*Powierzchnia użytkowa - zgodnie z pomiarem wg normy PN-ISO 9836:2015

Taras 17,16 m²

POWIERZCHNIA WŁASNOŚCI: 65,58 m²


1:5000

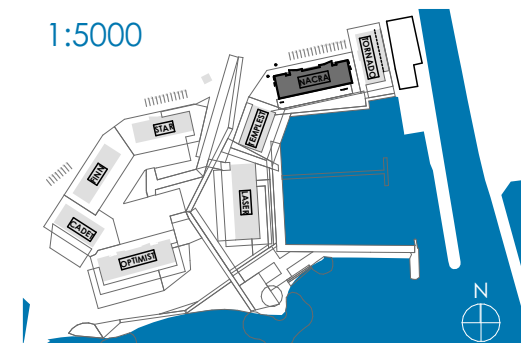

www.loewentinmarina.pl kontakt@loewentinmarina.pl

tel.: 600 600 600

pracownia architektoniczna CHILIART

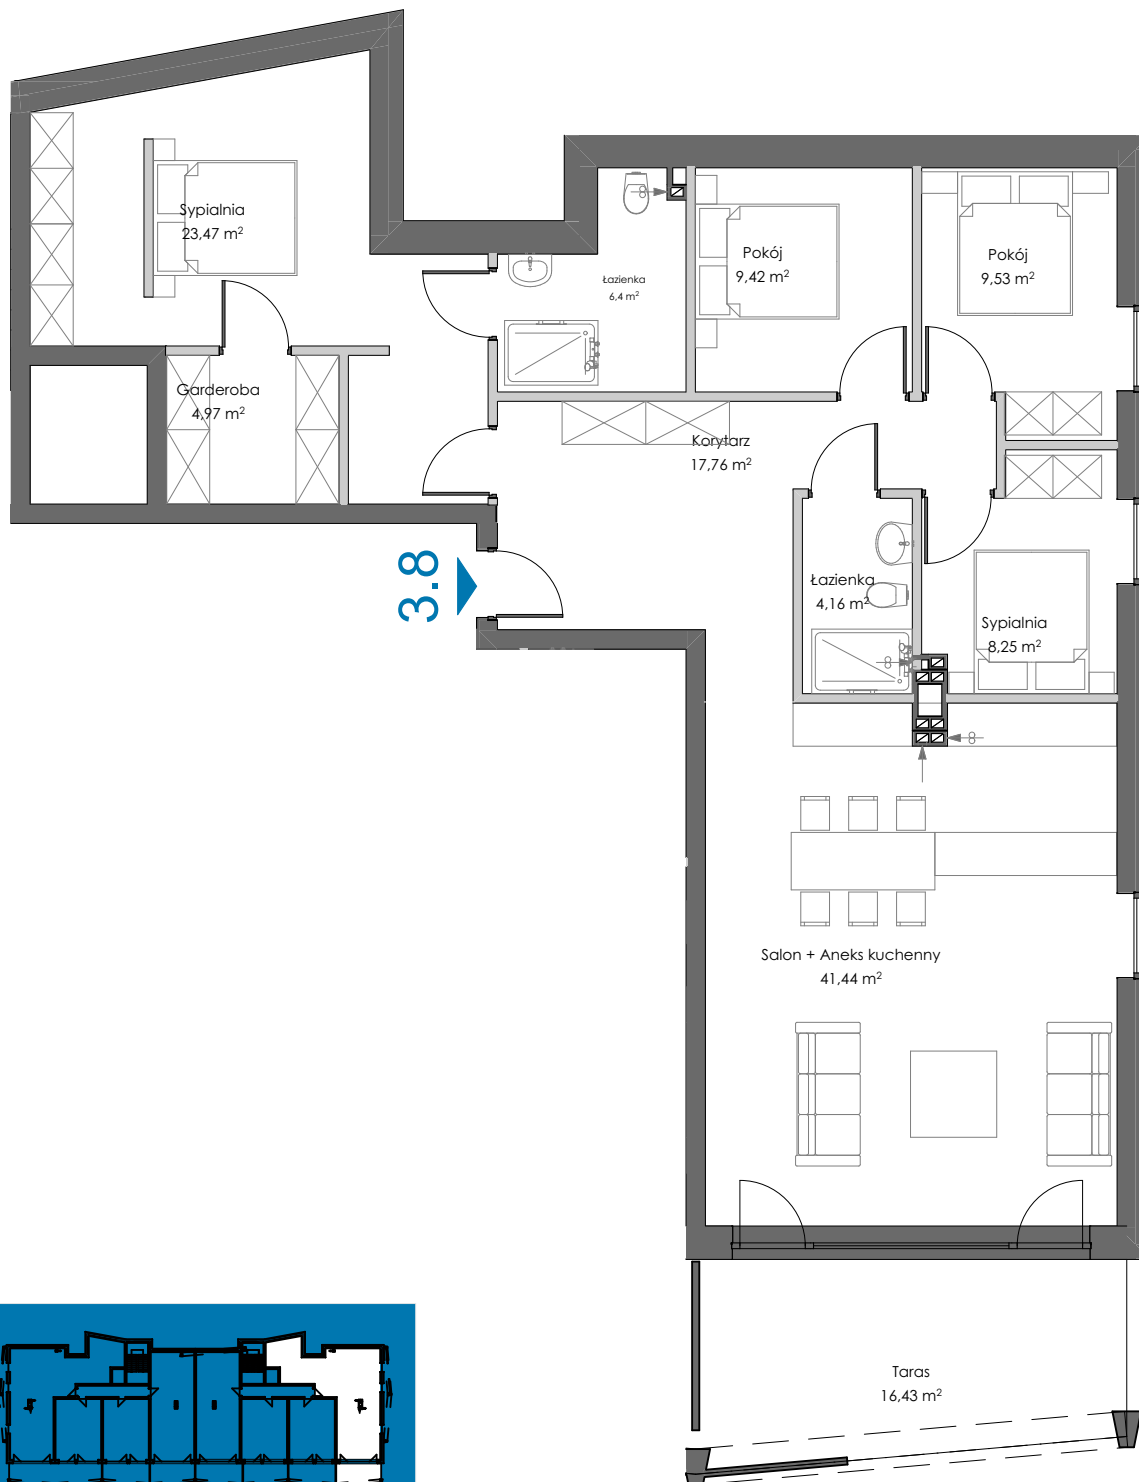

LOEWENTIN
MARINA

LOGO

NACRA

3.8

KONDYGNACJA: +3

ZESTAWIENIE POMIESZCZEŃ:

Korytarz	17,76 m ²
Salon + Aneks kuchenny	41,44 m ²
Łazienka	4,16 m ²
Sypialnia	8,25 m ²
Pokój	9,53 m ²
Pokój	9,42 m ²
Łazienka	6,40 m ²
Sypialnia	23,47 m ²
Garderoba	4,97 m ²

Powierzchnia ścian działowych do wyburzenia 5,06 m²


POWIERZCHNIA UŻYTKOWA: 131,19 m² *

*Powierzchnia użytkowa - zgodnie z pomiarem wg normy PN-ISO 9836:2015

Taras 16,43 m²

POWIERZCHNIA WŁASNOŚCI: 147,62 m²

1:5000

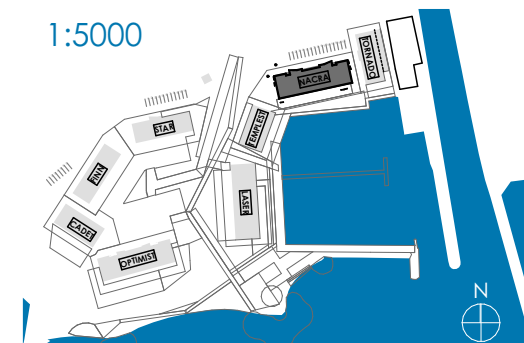

www.loewentinmarina.pl kontakt@loewentinmarina.pl

tel.: 600 600 600

pracownia architektoniczna C H I L I A R T