


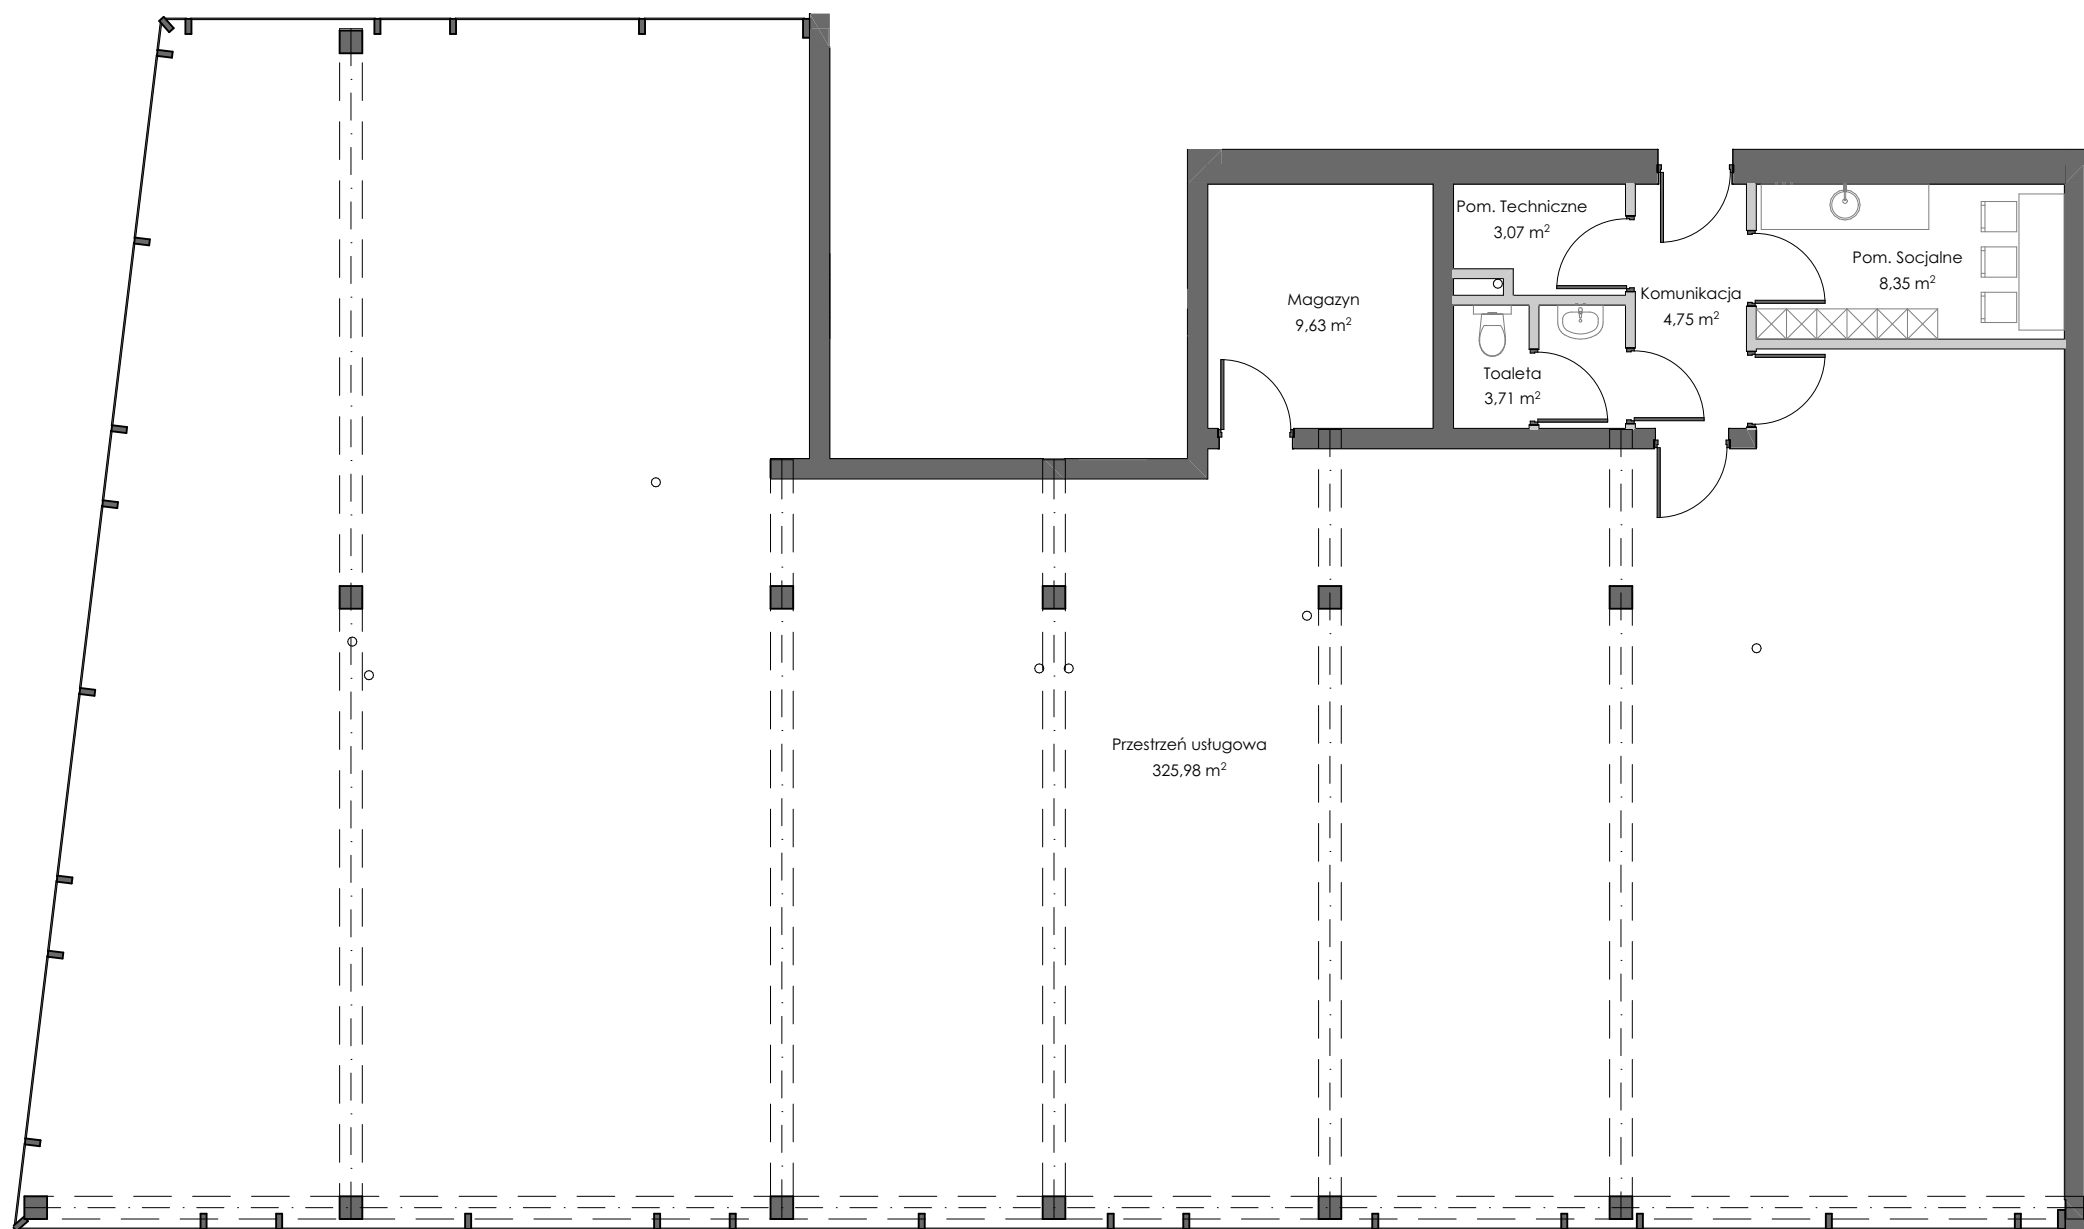

LOEWENTIN
MARINA

LOGO

TEMPEST

0.1

KONDYGNACJA: 0

ZESTAWIENIE POMIESZCZEŃ:

Przestrzeń usługowa	325,98 m ²
Magazyn	9,63 m ²
Pom. Techniczne	3,07 m ²
Pom. Socjalne	8,35 m ²
Toaleta	3,71 m ²
Komunikacja	4,75 m ²

Powierzchnia ścian działowych do wyburzenia 2,01 m²

POWIERZCHNIA UŻYTKOWA:

357,51 m² *


*Powierzchnia użytkowa - zgodnie z pomiarem wg normy PN-ISO 9836:2015

Taras

POWIERZCHNIA WŁASNOŚCI:

357,51 m²


1:5000


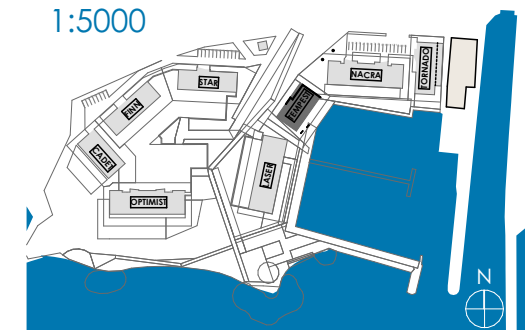


www.loewentinmarina.pl kontakt@loewentinmarina.pl

tel.: 600 600 600

pracownia architektoniczna C H I L I A R T

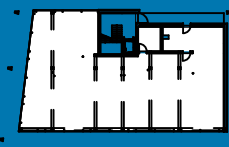

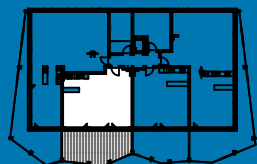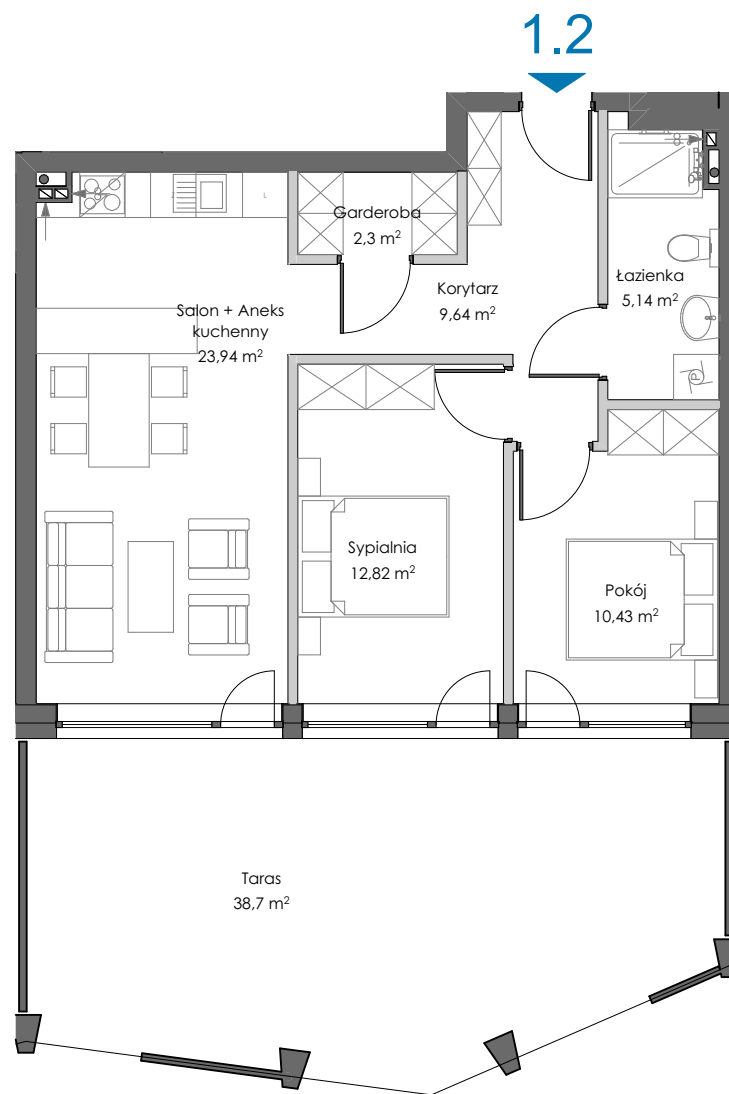

LOEWENTIN
MARINA

LOGO

TEMPEST

1.2

KONDYGNACJA: +1

ZESTAWIENIE POMIESZCZEŃ:

Korytarz	9,64 m ²
Pokój	10,43 m ²
Sypialnia	12,82 m ²
Salon + Aneks kuchenny	23,94 m ²
Garderoba	2,30 m ²
Łazienka	5,14 m ²

Powierzchnia ścian działowych do wyburzenia 3,08 m²


POWIERZCHNIA UŻYTKOWA: 67,54 m² *

*Powierzchnia użytkowa - zgodnie z pomiarem wg normy PN-ISO 9836:2015

Taras 38,70 m²

POWIERZCHNIA WŁASNOŚCI: 106,24 m²


1:5000

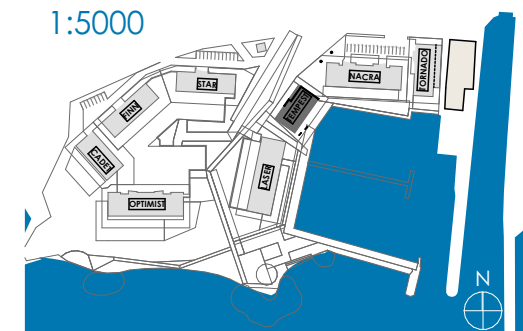

www.loewentinmarina.pl kontakt@loewentinmarina.pl

tel.: 600 600 600

pracownia architektoniczna CHILIART

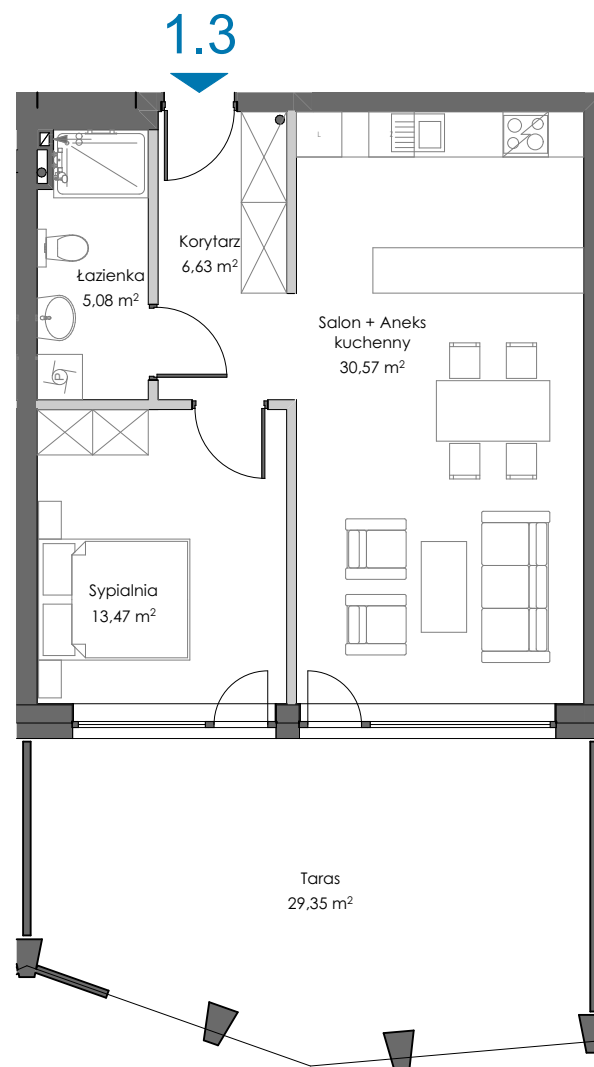

LOEWENTIN
MARINA

LOGO

TEMPEST

1.3

KONDYGNACJA: +1

ZESTAWIENIE POMIESZCZEŃ:

Korytarz	6,63 m ²
Salon + Aneks kuchenny	30,57 m ²
Sypialnia	13,47 m ²
Łazienka	5,08 m ²

Powierzchnia ścian działowych do wyburzenia 1,73 m²


POWIERZCHNIA UŻYTKOWA: 57,49 m² *

*Powierzchnia użytkowa - zgodnie z pomiarem wg normy PN-ISO 9836:2015

Taras 29,35 m²

POWIERZCHNIA WŁASNOŚCI: 86,84 m²



1:5000

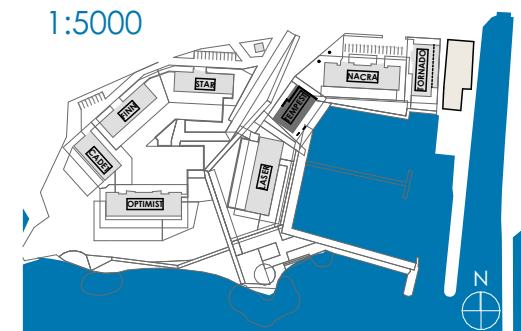

www.loewentinmarina.pl kontakt@loewentinmarina.pl

tel.: 600 600 600

pracownia architektoniczna CHILIART

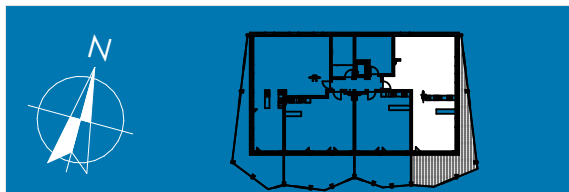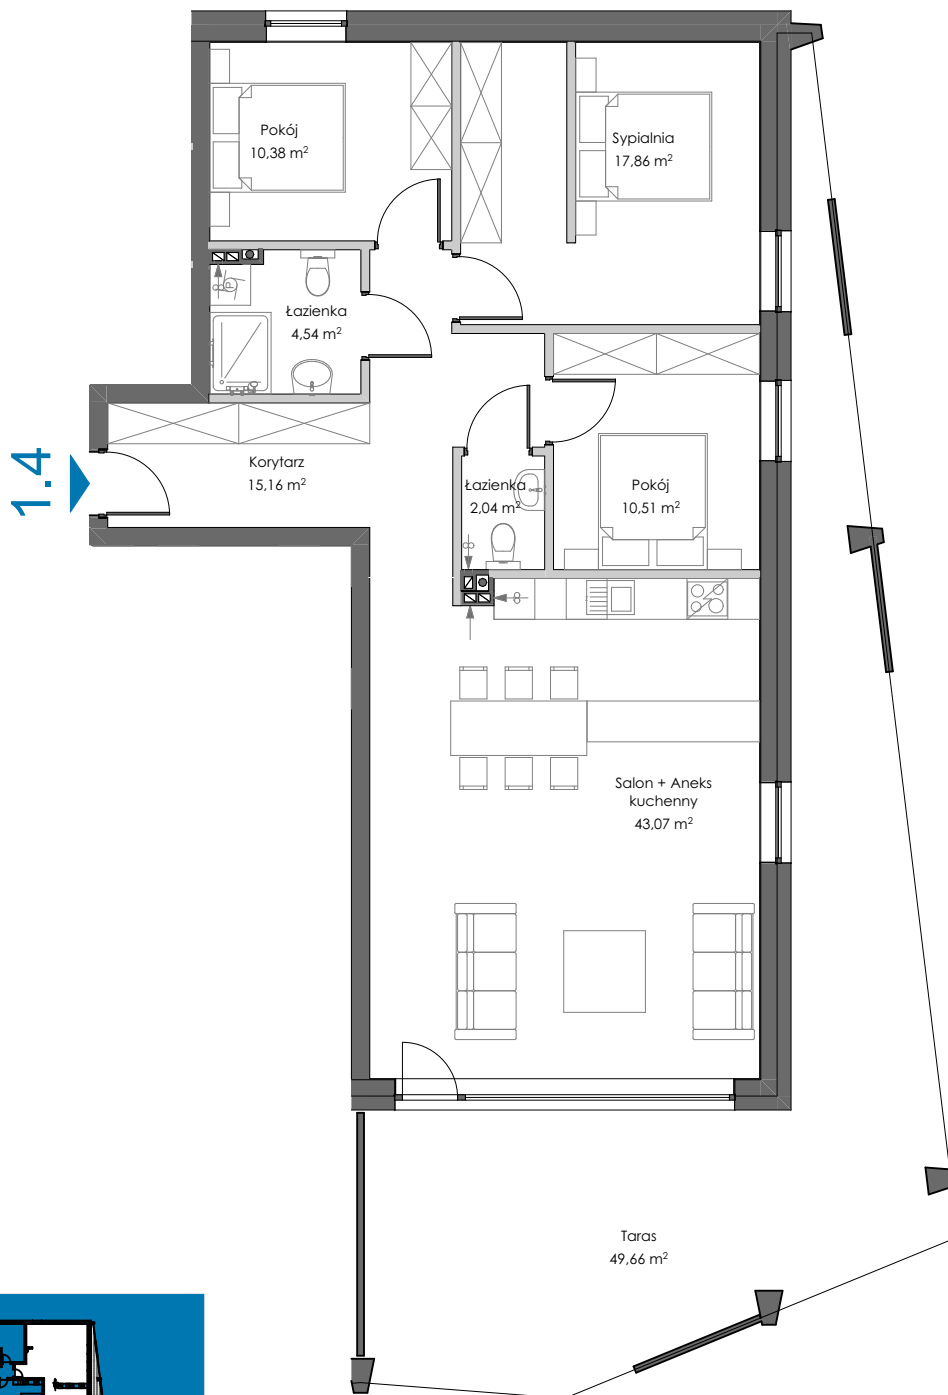

LOEWENTIN
MARINA

LOGO

TEMPEST

1.4

KONDYGNACJA: +1

ZESTAWIENIE POMIESZCZEŃ:

Korytarz	15,16 m ²
Łazienka	4,54 m ²
Pokój	10,38 m ²
Sypialnia	17,86 m ²
Pokój	10,51 m ²
Łazienka	2,04 m ²
Salon + Aneks kuchenny	43,07 m ²

Powierzchnia ścian działowych do wyburzenia 3,95 m²


POWIERZCHNIA UŻYTKOWA: 107,50 m² *

*Powierzchnia użytkowa - zgodnie z pomiarem wg normy PN-ISO 9836:2015

Taras 49,66 m²

POWIERZCHNIA WŁASNOŚCI: 157,16 m²



1:5000

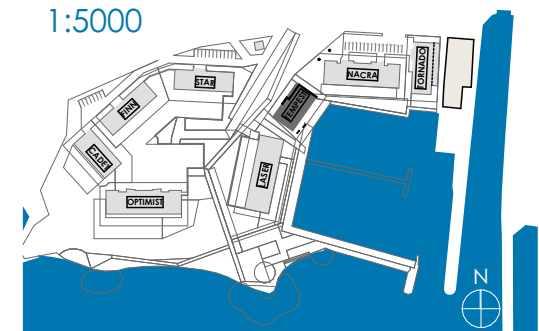

www.loewentinmarina.pl kontakt@loewentinmarina.pl

tel.: 600 600 600

pracownia architektoniczna C H I L I A R T

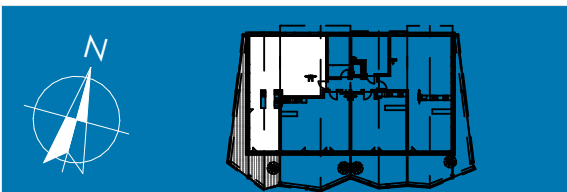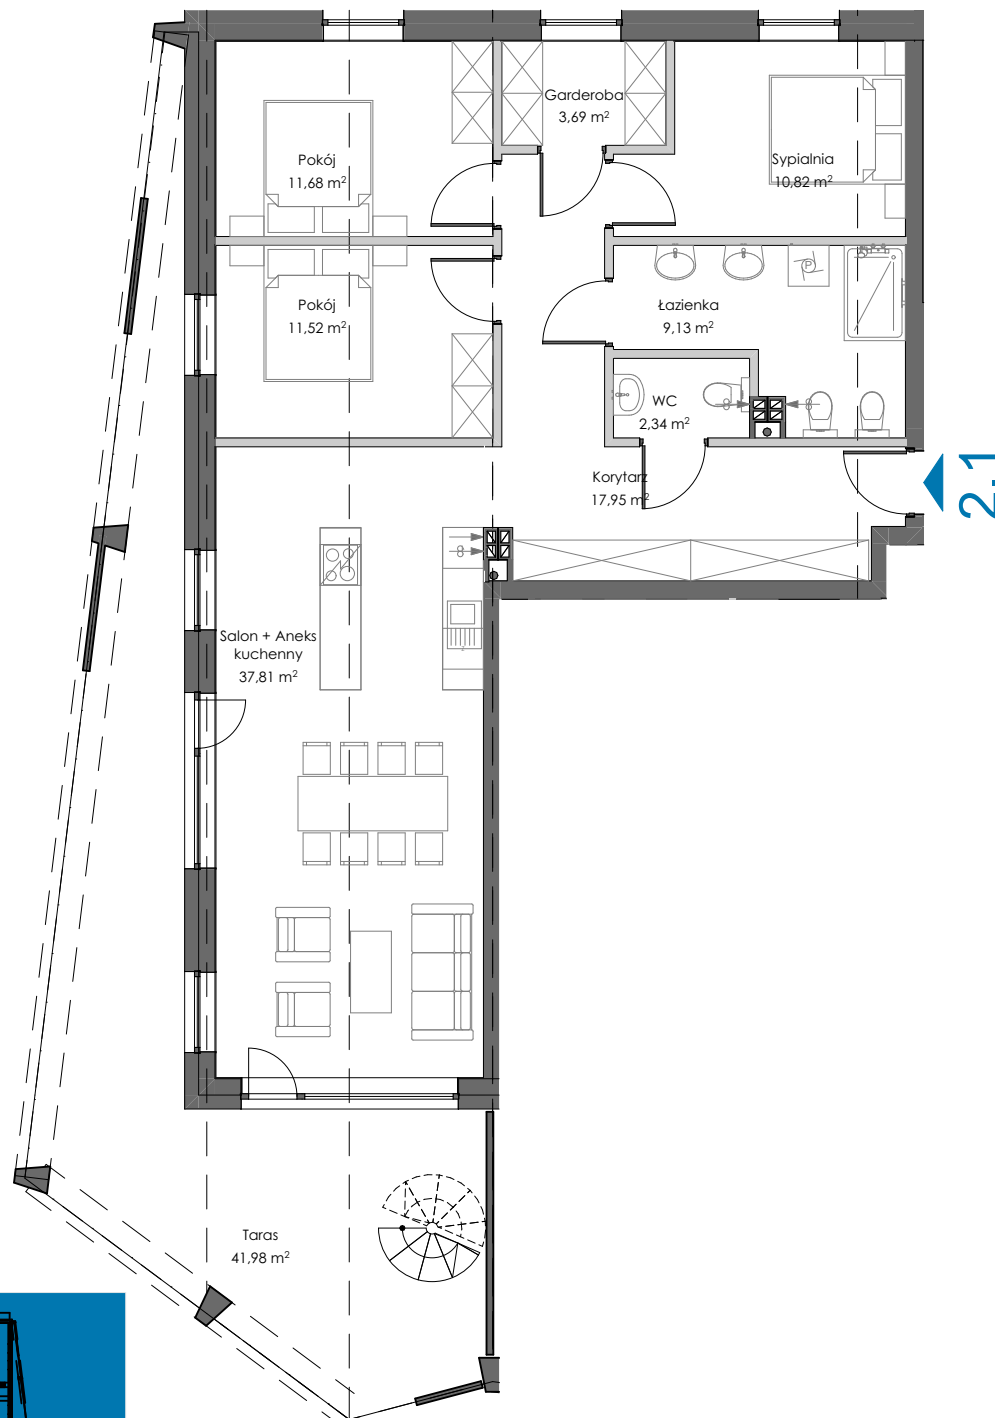

LOEWENTIN
MARINA

LOGO

TEMPEST

2.1

KONDYGNACJA: +2

ZESTAWIENIE POMIESZCZEŃ:

Korytarz	17,95 m ²
Salon + Aneks kuchenny	37,81 m ²
Pokój	11,52 m ²
Pokój	11,68 m ²
Garderoba	3,69 m ²
Sypialnia	10,82 m ²
Łazienka	9,13 m ²
WC	2,34 m ²

Powierzchnia ścian działowych do wyburzenia 4,38 m²


POWIERZCHNIA UŻYTKOWA: 109,98 m² *

*Powierzchnia użytkowa - zgodnie z pomiarem wg normy PN-ISO 9836:2015

Taras 41,99 m²

POWIERZCHNIA WŁASNOŚCI: 151,97 m²



1:5000

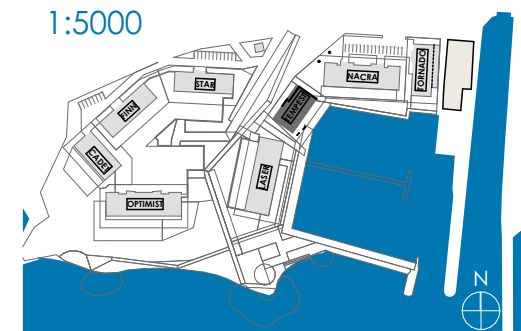

www.loewentinmarina.pl kontakt@loewentinmarina.pl

tel.: 600 600 600

pracownia architektoniczna C H I L I A R T

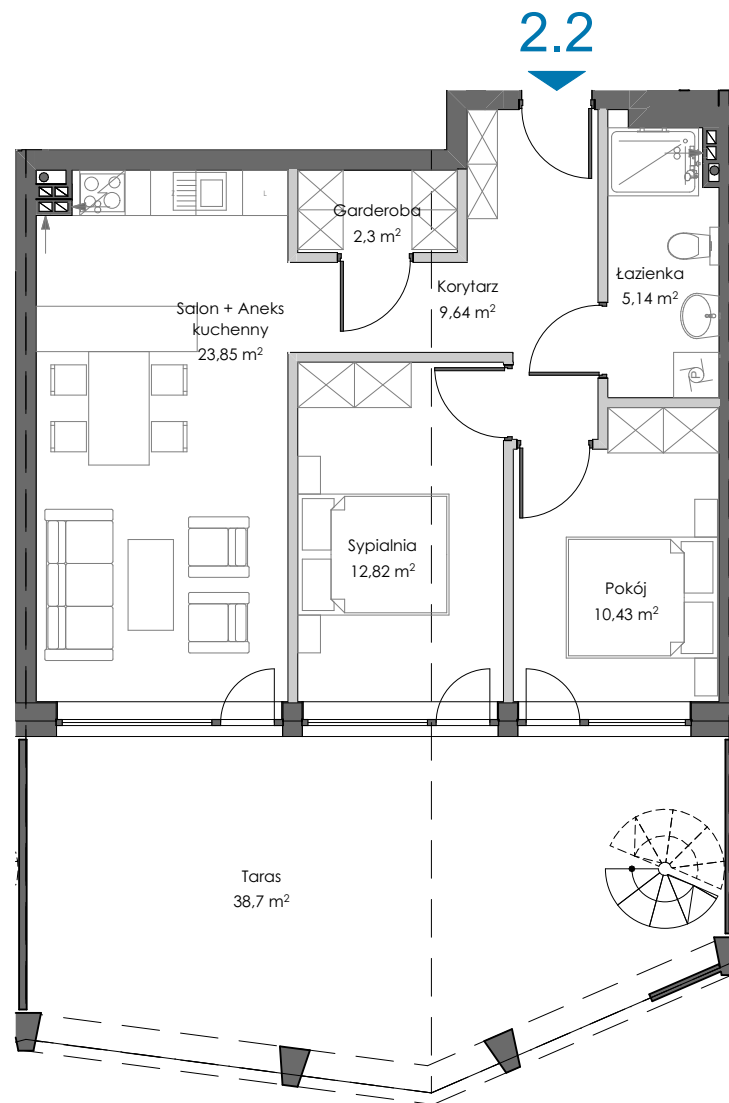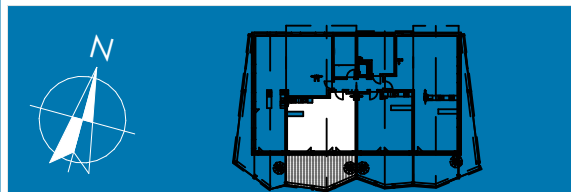

LOEWENTIN MARINA

LOGO

TEMPEST

2.2

KONDYGNACJA: +2

ZESTAWIENIE POMIESZCZEŃ:

Korytarz	9,64 m ²
Pokój	10,43 m ²
Sypialnia	12,82 m ²
Salon + Aneks kuchenny	23,85 m ²
Garderoba	2,30 m ²
Łazienka	5,14 m ²

Powierzchnia ścian działowych do wyburzenia 3,08 m²

POWIERZCHNIA UŻYTKOWA:

67,54 m² *


*Powierzchnia użytkowa - zgodnie z pomiarem wg normy PN-ISO 9836:2015

Taras 38,70 m²

POWIERZCHNIA WŁASNOŚCI:

106,24 m²



1:5000

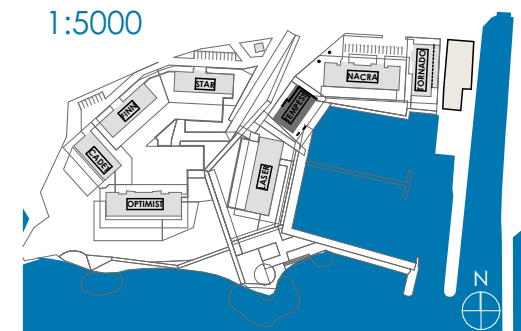

www.loewentinmarina.pl kontakt@loewentinmarina.pl

tel.: 600 600 600

pracownia architektoniczna CHILIART

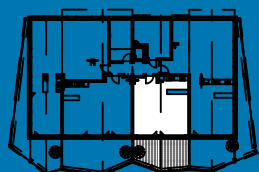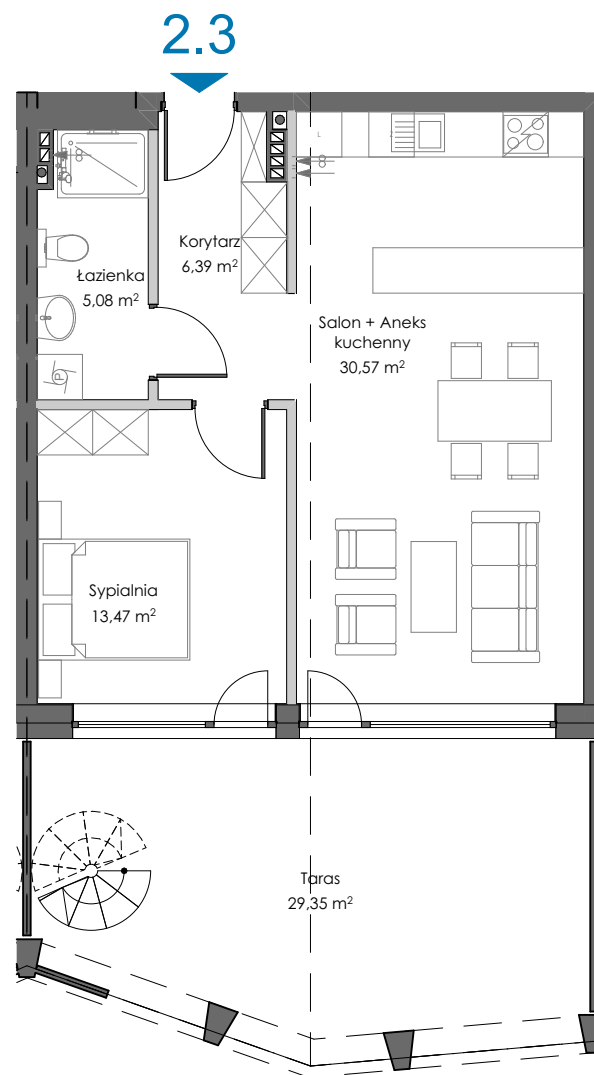

LOEWENTIN
MARINA

LOGO

TEMPEST

2.3

KONDYGNACJA: +2

ZESTAWIENIE POMIESZCZEŃ:

Korytarz	6,39 m ²
Salon + Aneks kuchenny	30,57 m ²
Sypialnia	13,47 m ²
Łazienka	5,08 m ²

Powierzchnia ścian działowych do wyburzenia 1,72 m²


POWIERZCHNIA UŻYTKOWA: 57,49 m² *

*Powierzchnia użytkowa - zgodnie z pomiarem wg normy PN-ISO 9836:2015

Taras 29,35 m²

POWIERZCHNIA WŁASNOŚCI: 86,84 m²



1:5000

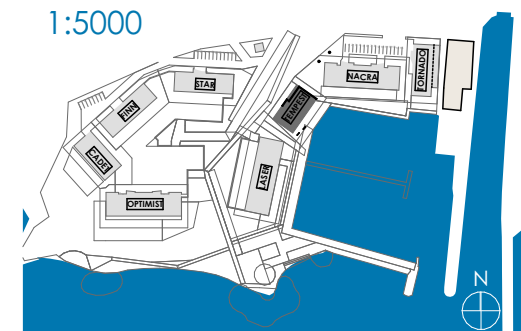

www.loewentinmarina.pl kontakt@loewentinmarina.pl

tel.: 600 600 600

pracownia architektoniczna CHILIART

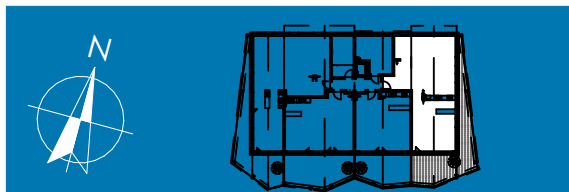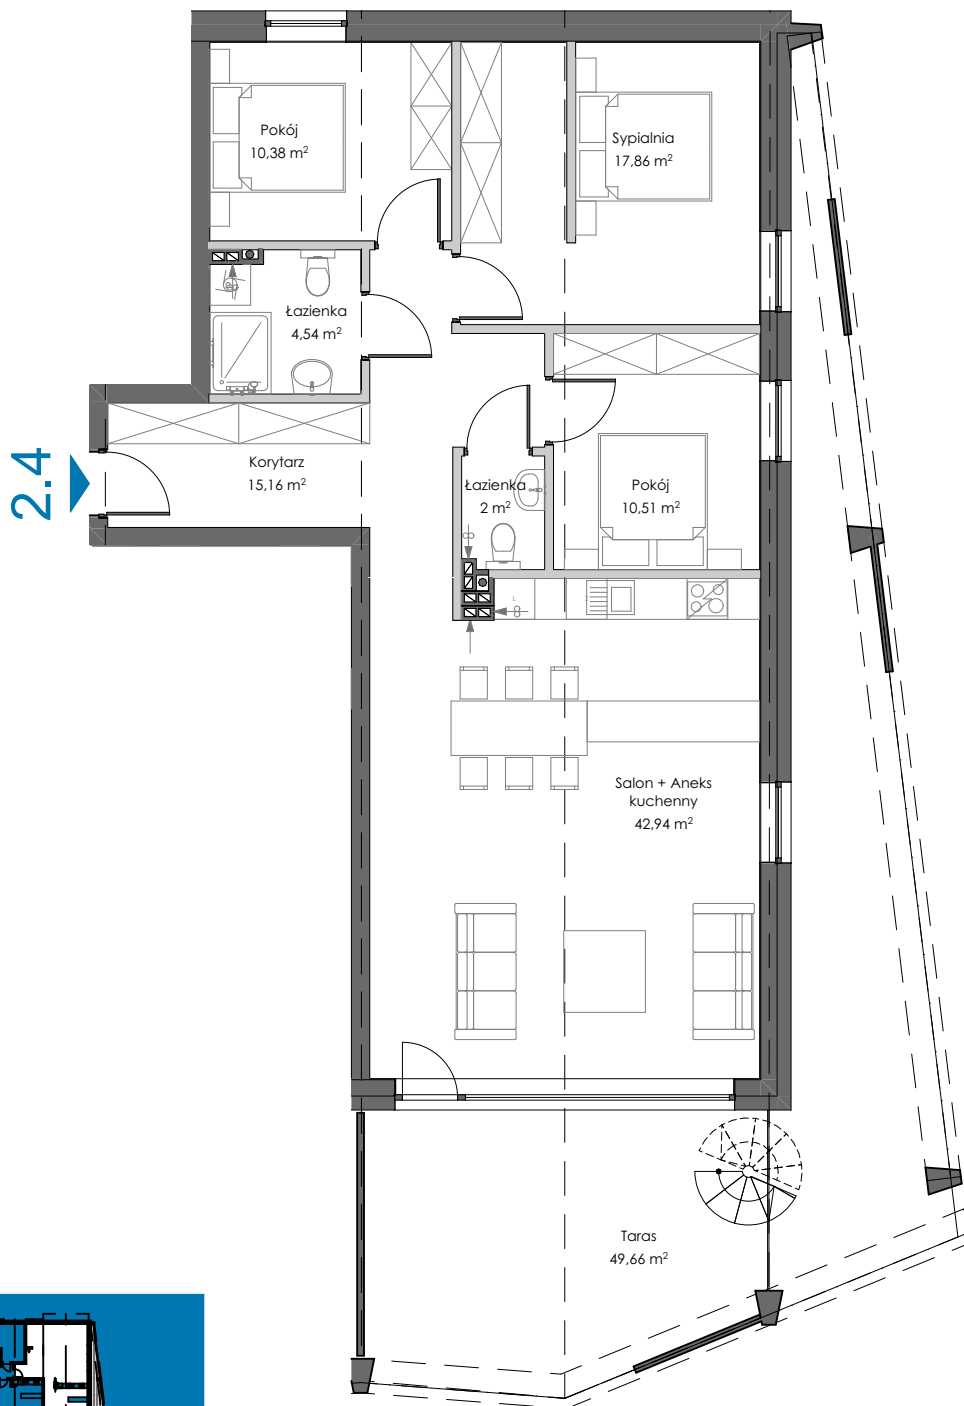

LOEWENTIN
MARINA

LOGO

TEMPEST

2.4

KONDYGNACJA: +2

ZESTAWIENIE POMIESZCZEŃ:

Korytarz	15,16 m ²
Łazienka	4,54 m ²
Pokój	10,38 m ²
Sypialnia	17,86 m ²
Pokój	10,51 m ²
Łazienka	2,00 m ²
Salon + Aneks kuchenny	42,94 m ²

Powierzchnia ścian działowych do wyburzenia 3,99 m²


POWIERZCHNIA UŻYTKOWA: 107,33 m² *

*Powierzchnia użytkowa - zgodnie z pomiarem wg normy PN-ISO 9836:2015

Taras 49,66 m²

POWIERZCHNIA WŁASNOŚCI: 156,99 m²

1:5000

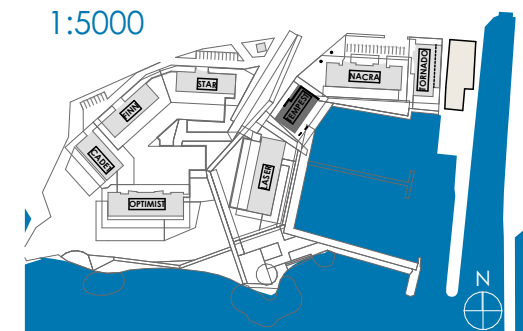

www.loewentinmarina.pl kontakt@loewentinmarina.pl

tel.: 600 600 600

pracownia architektoniczna CHILIART