


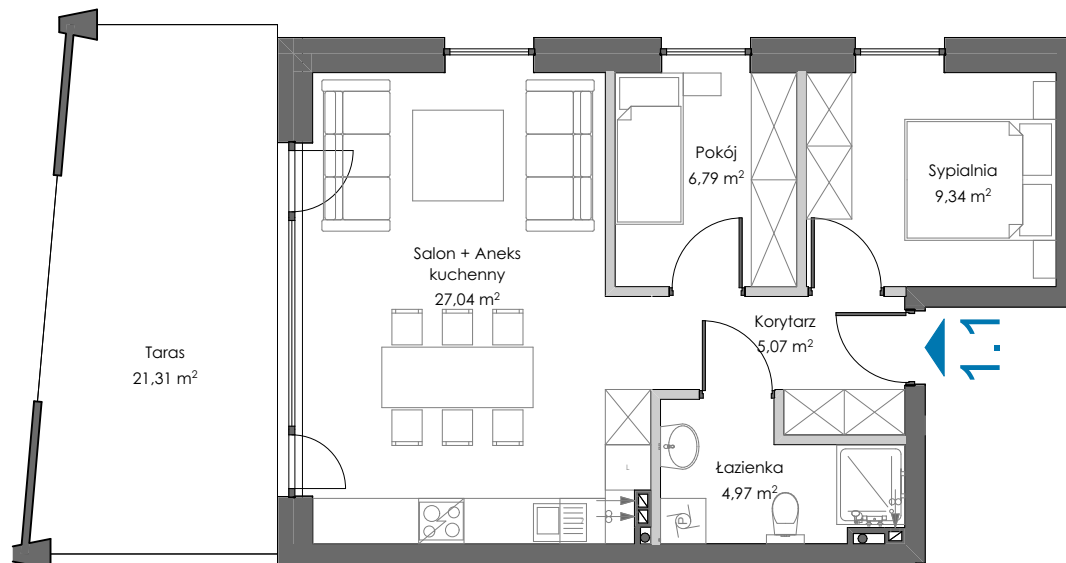

TORNADO

1.1

KONDYGNACJA: +1

ZESTAWIENIE POMIESZCZEŃ:

Korytarz	5,07 m ²
Łazienka	4,97 m ²
Salon + Aneks kuchenny	27,04 m ²
Pokój	6,79 m ²
Sypialnia	9,34 m ²

Powierzchnia ścian działowych do wyburzenia	2,04 m ²
---	---------------------


POWIERZCHNIA UŻYTKOWA: **55,22 m² ***

*Powierzchnia użytkowa - zgodnie z pomiarem wg normy PN-ISO 9836:2015

Taras	21,31 m ²
-------	----------------------

POWIERZCHNIA WŁASNOŚCI: **76,53 m²**


1:5000

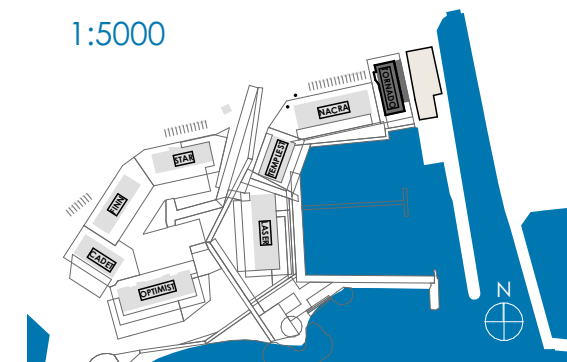


www.loewentinmarina.pl kontakt@loewentinmarina.pl

tel.: 600 600 600

pracownia architektoniczna C H I L I A R T

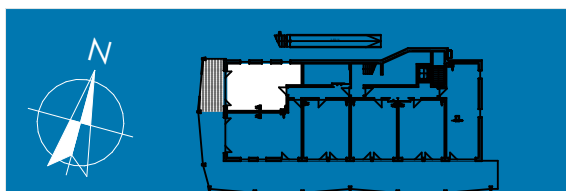

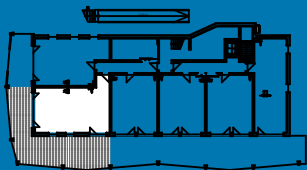

LOGO



1.2

POWIERZCHNIA WŁASNOŚCI: 135,42 m²

[illegible]

pracownia architektoniczna CHILIART

1.3

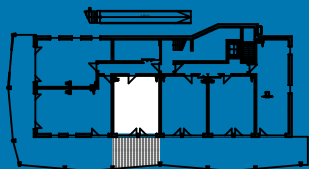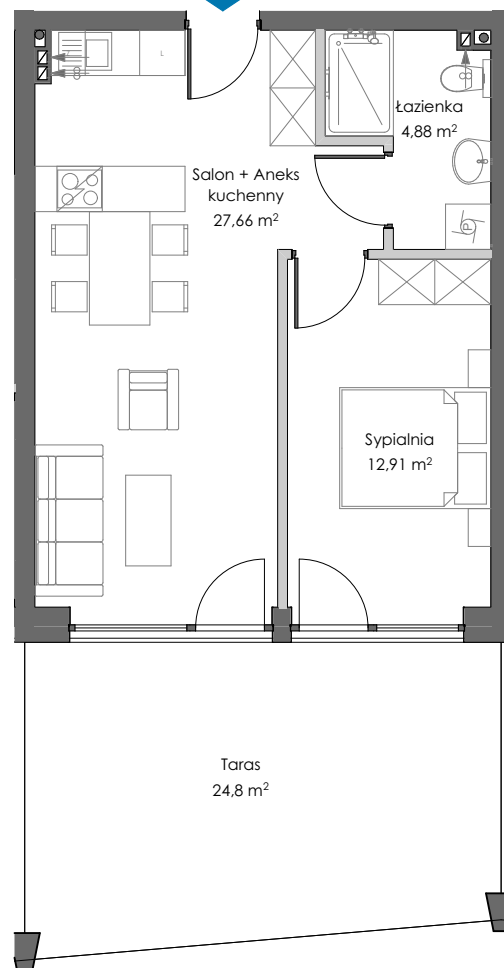

LOEWENTIN
MARINA

LOGO

TORNADO

1.3

KONDYGNACJA: +1

ZESTAWIENIE POMIESZCZEŃ:

Salon + Aneks kuchenny	27,66 m ²
Łazienka	4,88 m ²
Sypialnia	12,91 m ²

Powierzchnia ścian działowych do wyburzenia	1,49 m ²
---	---------------------


POWIERZCHNIA UŻYTKOWA: **46,91 m² ***

*Powierzchnia użytkowa - zgodnie z pomiarem wg normy PN-ISO 9836:2015

Taras	24,80 m ²
-------	----------------------

POWIERZCHNIA WŁASNOŚCI: **71,71 m²**



1:5000

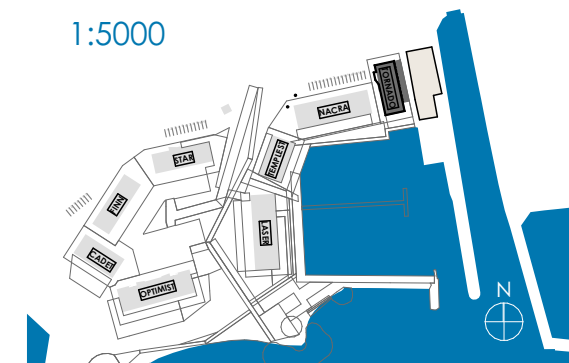

www.loewentinmarina.pl kontakt@loewentinmarina.pl

tel.: 600 600 600

pracownia architektoniczna CHILIART

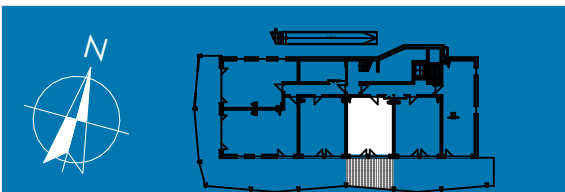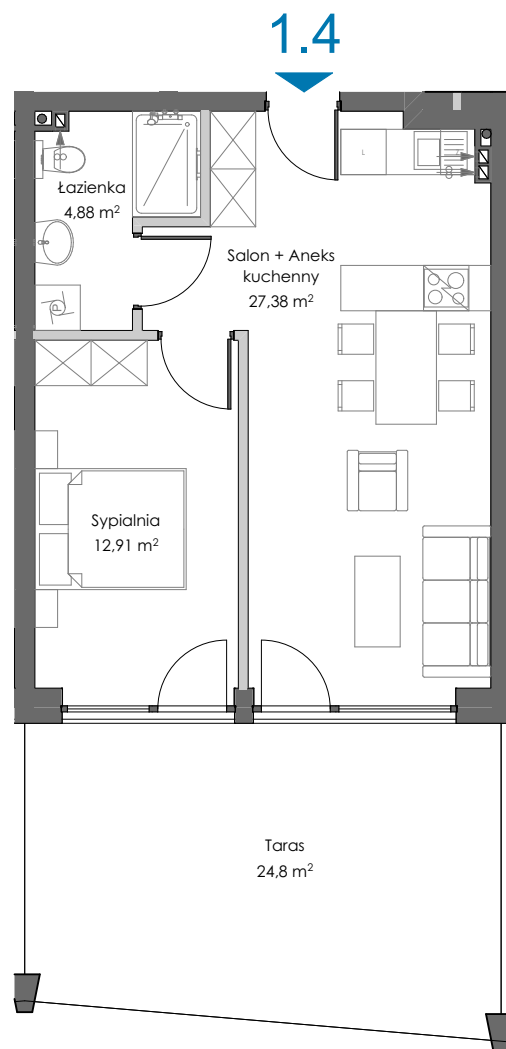

LOEWENTIN
MARINA

LOGO

TORNADO

1.4

KONDYGNACJA: +1

ZESTAWIENIE POMIESZCZEŃ:

Salon + Aneks kuchenny	27,38 m ²
Sypialnia	12,91 m ²
Łazienka	4,88 m ²

Powierzchnia ścian działowych do wyburzenia 1,49 m²


POWIERZCHNIA UŻYTKOWA: 46,64 m² *

*Powierzchnia użytkowa - zgodnie z pomiarem wg normy PN-ISO 9836:2015

Taras 24,80 m²

POWIERZCHNIA WŁASNOŚCI: 71,44 m²



1:5000

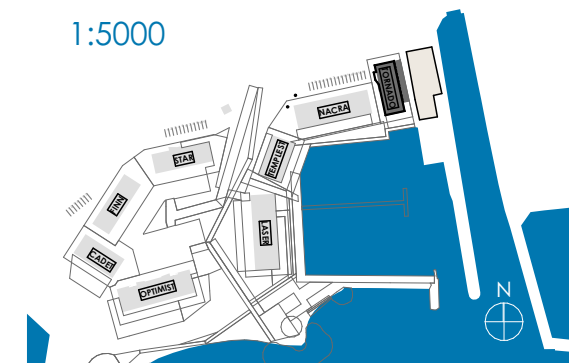

www.loewentinmarina.pl kontakt@loewentinmarina.pl

tel.: 600 600 600

pracownia architektoniczna CHILIART

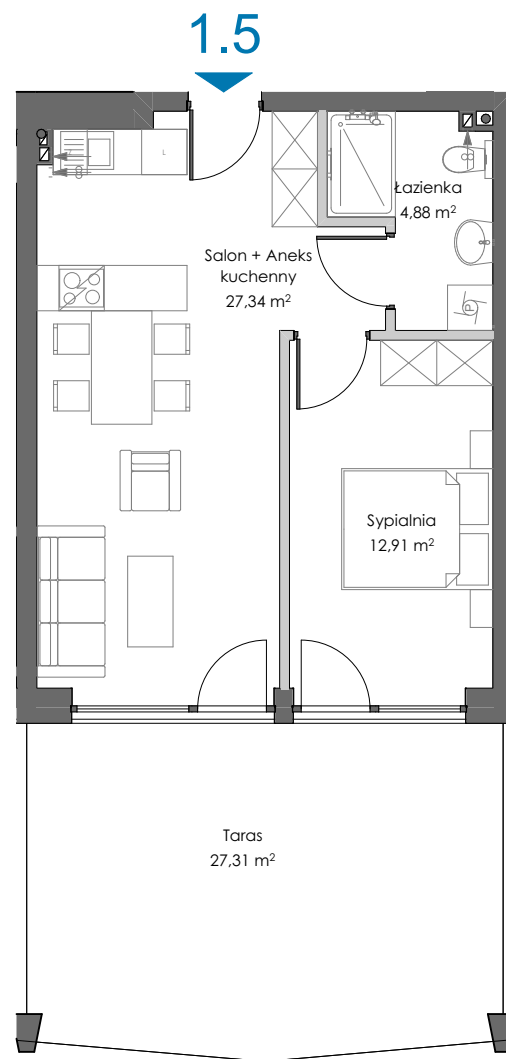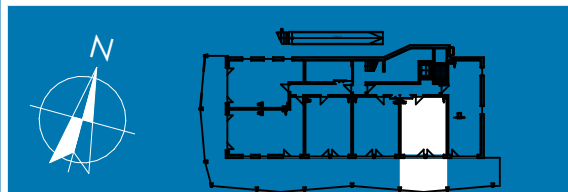

LOEWENTIN MARINA

LOGO

TORNADO

1.5

KONDYGNACJA: +1

ZESTAWIENIE POMIESZCZEŃ:

Salon + Aneks kuchenny	27,34 m ²
Łazienka	4,88 m ²
Sypialnia	12,91 m ²

Powierzchnia ścian działowych do wyburzenia	1,49 m ²
---	---------------------

POWIERZCHNIA UŻYTKOWA:


*Powierzchnia użytkowa - zgodnie z pomiarem wg normy PN-ISO 9836:2015

Taras	27,31 m ²
-------	----------------------

POWIERZCHNIA WŁASNOŚCI:

73,91 m²



1:5000

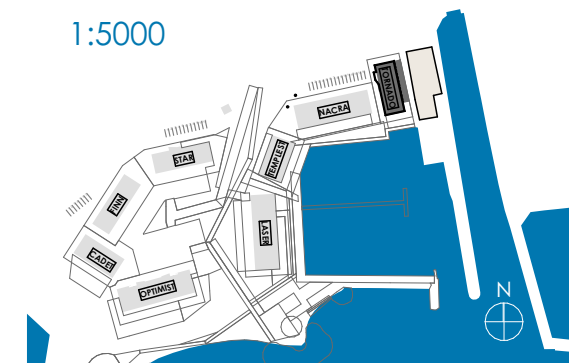

www.loewentinmarina.pl kontakt@loewentinmarina.pl

tel.: 600 600 600

pracownia architektoniczna CHILIART

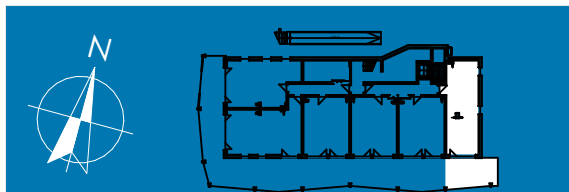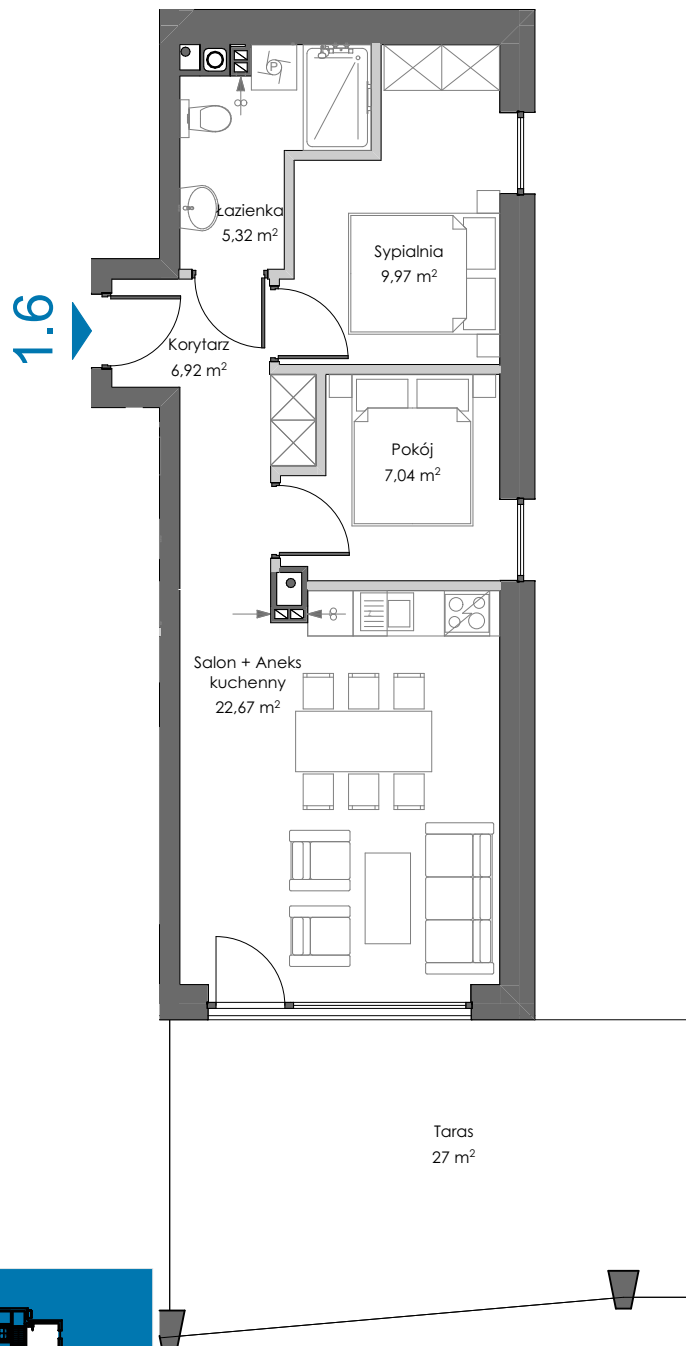

LOEWENTIN
MARINA

LOGO

TORNADO

1.6

KONDYGNACJA: +1

ZESTAWIENIE POMIESZCZEŃ:

Korytarz	6,92 m ²
Łazienka	5,32 m ²
Sypialnia	9,97 m ²
Pokój	7,04 m ²
Salon + Aneks kuchenny	22,67 m ²

Powierzchnia ścian działowych do wyburzenia	2,02 m ²
---	---------------------


POWIERZCHNIA UŻYTKOWA: 53,93 m² *

*Powierzchnia użytkowa - zgodnie z pomiarem wg normy PN-ISO 9836:2015

Taras	27,00 m ²
-------	----------------------

POWIERZCHNIA WŁASNOŚCI: 80,93 m²



1:5000

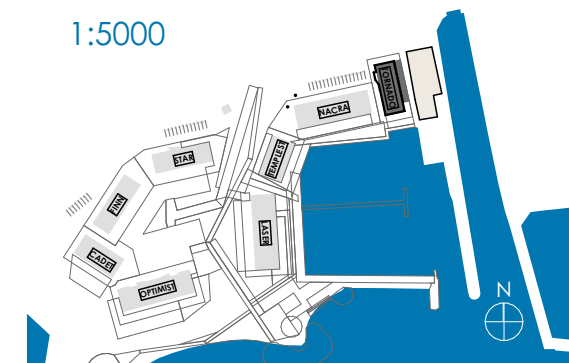

www.loewentinmarina.pl kontakt@loewentinmarina.pl

tel.: 600 600 600

pracownia architektoniczna CHILIART

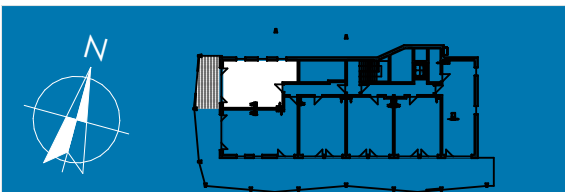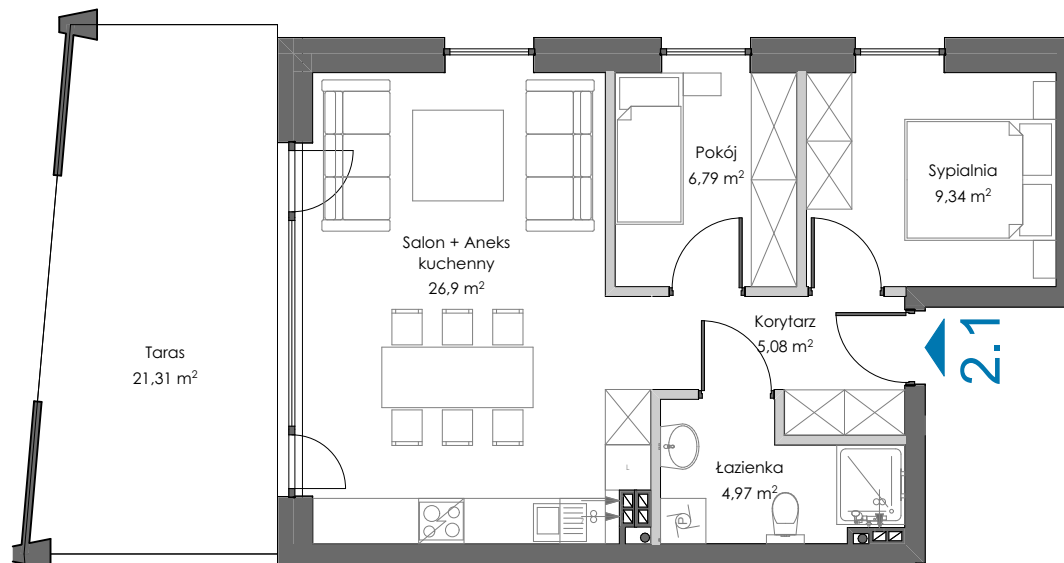

LOEWENTIN
MARINA

LOGO

TORNADO

2.1

KONDYGNACJA: +2

ZESTAWIENIE POMIESZCZEŃ:

Korytarz	5,08 m ²
Łazienka	4,97 m ²
Salon + Aneks kuchenny	26,90 m ²
Pokój	6,79 m ²
Sypialnia	9,34 m ²

Powierzchnia ścian działowych do wyburzenia	2,04 m ²
---	---------------------


POWIERZCHNIA UŻYTKOWA: **55,08 m² ***

*Powierzchnia użytkowa - zgodnie z pomiarem wg normy PN-ISO 9836:2015

Taras	21,31 m ²
-------	----------------------

POWIERZCHNIA WŁASNOŚCI: **76,39 m²**



1:5000

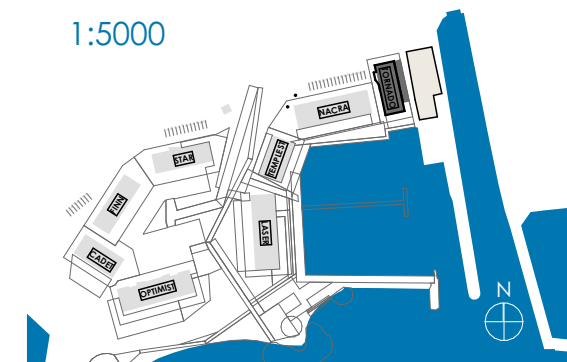

www.loewentinmarina.pl kontakt@loewentinmarina.pl

tel.: 600 600 600

pracownia architektoniczna C H I L I A R T

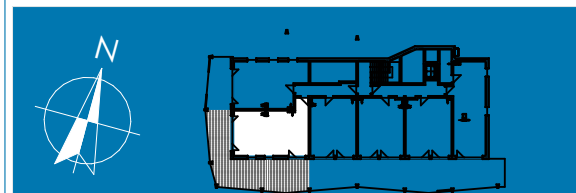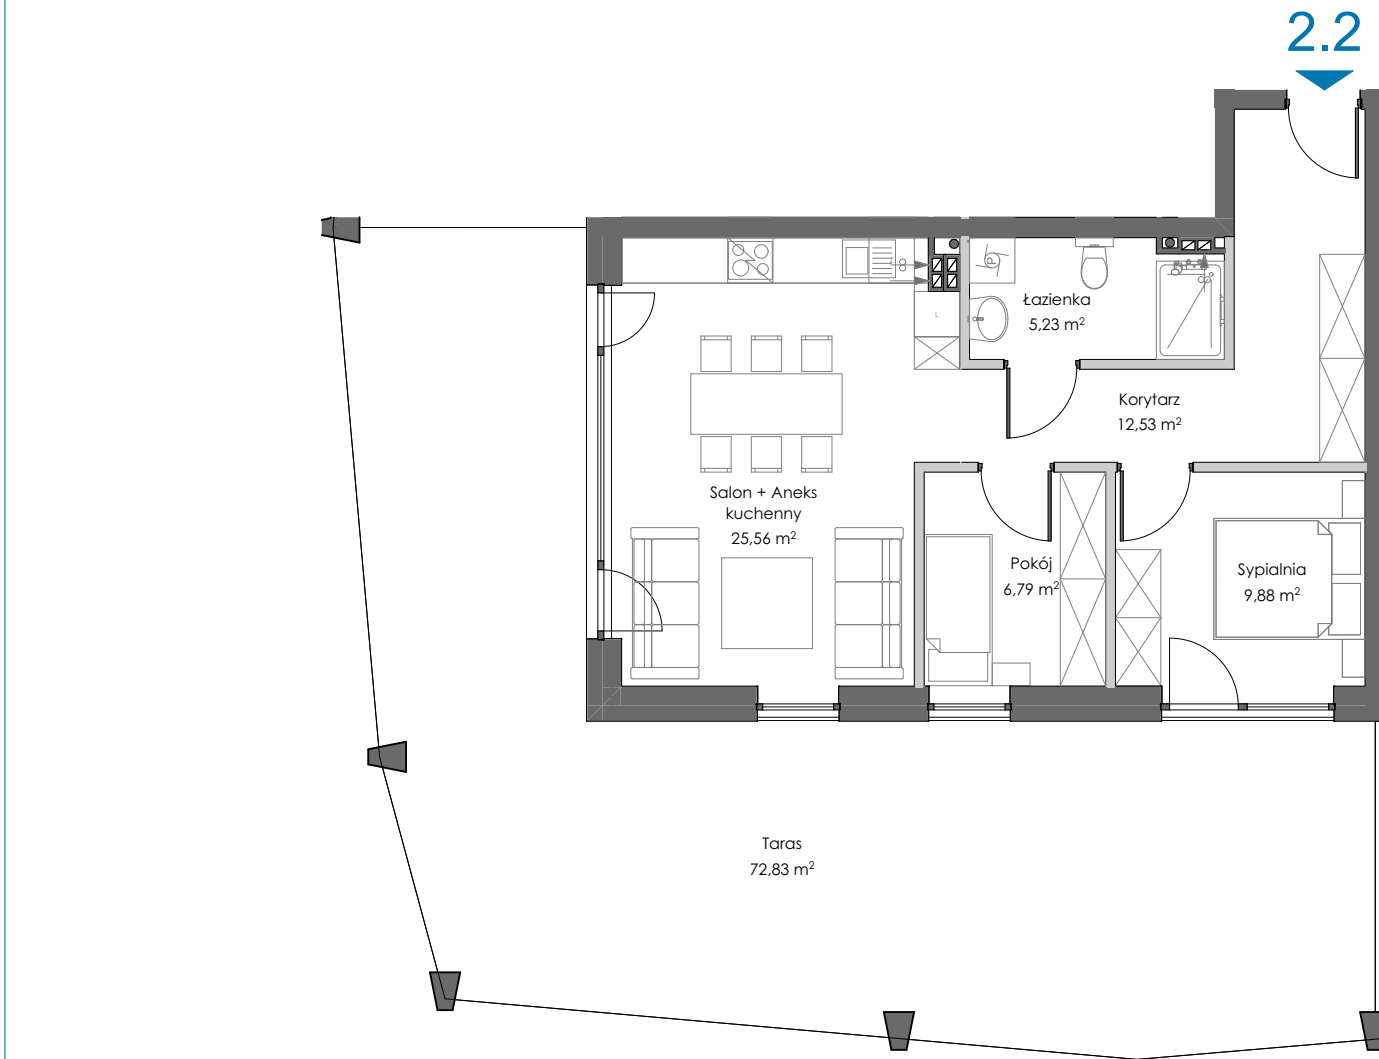

LOEWENTIN MARINA

LOGO

TORNADO

2.2

KONDYGNACJA: +2

ZESTAWIENIE POMIESZCZEŃ:

Korytarz	12,53 m ²
Sypialnia	9,88 m ²
Pokój	6,79 m ²
Salon + Aneks kuchenny	25,56 m ²
Łazienka	5,23 m ²

Powierzchnia ścian działowych do wyburzenia 2,43 m²


POWIERZCHNIA UŻYTKOWA: 62,40 m² *

*Powierzchnia użytkowa - zgodnie z pomiarem wg normy PN-ISO 9836:2015

Taras 72,83 m²

POWIERZCHNIA WŁASNOŚCI: 135,23 m²

1:5000


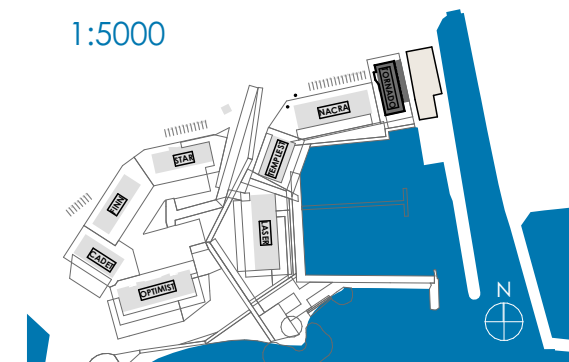


www.loewentinmarina.pl kontakt@loewentinmarina.pl

tel.: 600 600 600

pracownia architektoniczna C H I L I A R T

2.3

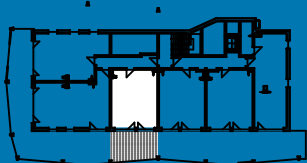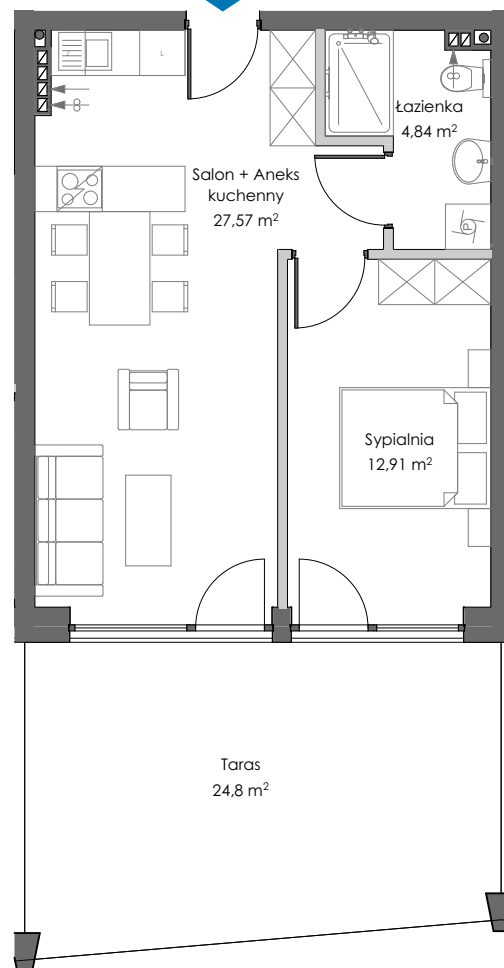

LOEWENTIN
MARINA

LOGO

TORNADO

2.3

KONDYGNACJA: +2

ZESTAWIENIE POMIESZCZEŃ:

Salon + Aneks kuchenny	27,57 m ²
Łazienka	4,84 m ²
Sypialnia	12,91 m ²

Powierzchnia ścian działowych do wyburzenia	1,49 m ²
---	---------------------


POWIERZCHNIA UŻYTKOWA: **46,78 m² ***

*Powierzchnia użytkowa - zgodnie z pomiarem wg normy PN-ISO 9836:2015

Taras	24,80 m ²
-------	----------------------

POWIERZCHNIA WŁASNOŚCI: **71,58 m²**



1:5000

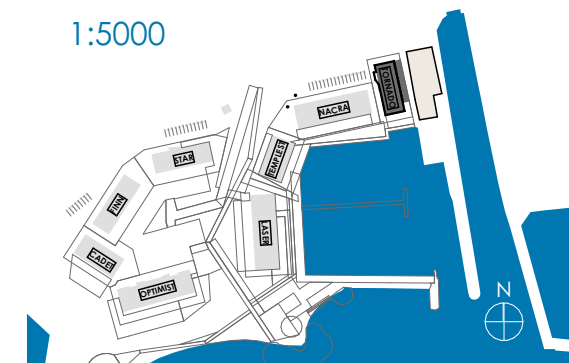

www.loewentinmarina.pl kontakt@loewentinmarina.pl

tel.: 600 600 600

pracownia architektoniczna CHILIART

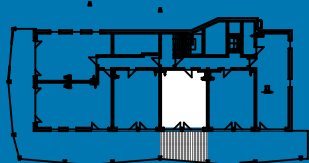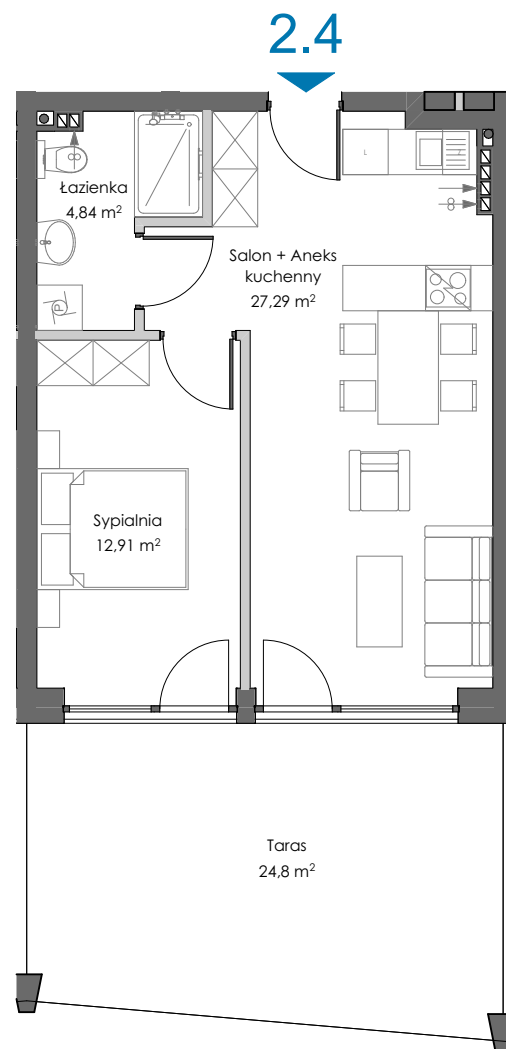

LOEWENTIN
MARINA

LOGO

TORNADO

2.4

KONDYGNACJA: +2

ZESTAWIENIE POMIESZCZEŃ:

Salon + Aneks kuchenny	27,29 m ²
Sypialnia	12,91 m ²
Łazienka	4,84 m ²

Powierzchnia ścian działowych do wyburzenia 1,49 m²


POWIERZCHNIA UŻYTKOWA: 46,50 m² *

*Powierzchnia użytkowa - zgodnie z pomiarem wg normy PN-ISO 9836:2015

Taras 24,80 m²

POWIERZCHNIA WŁASNOŚCI: 71,30 m²



1:5000

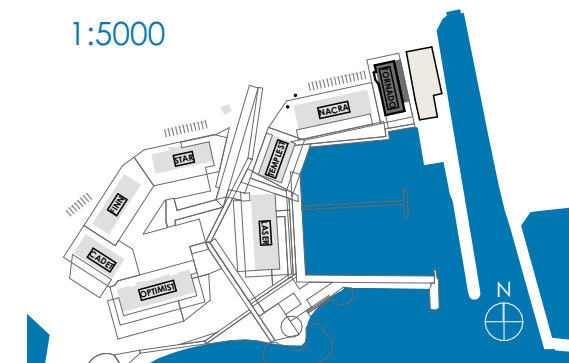

www.loewentinmarina.pl kontakt@loewentinmarina.pl

tel.: 600 600 600

pracownia architektoniczna CHILIART

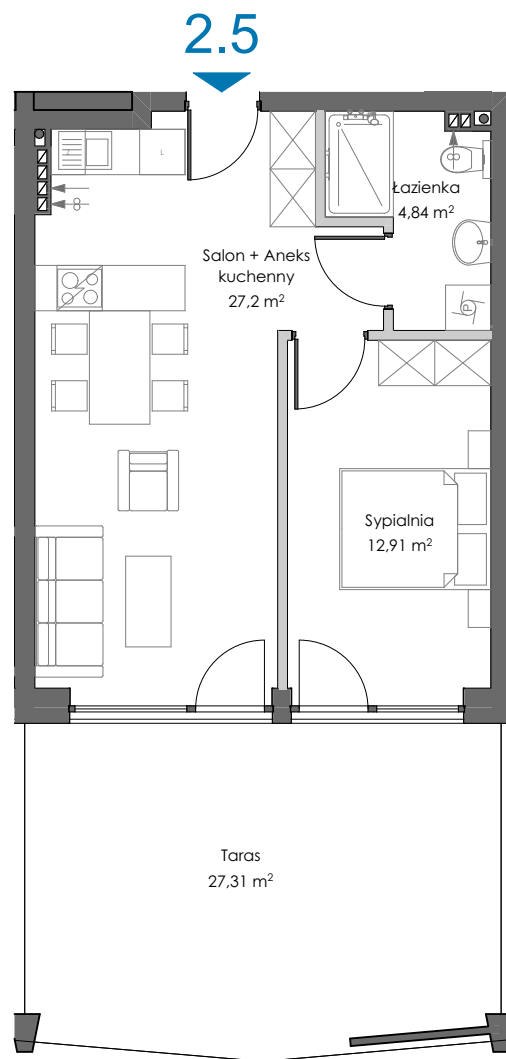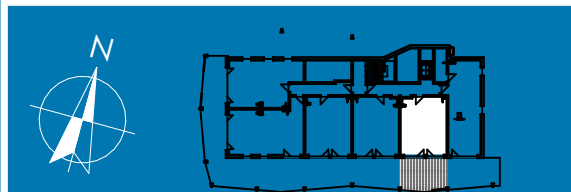

LOEWENTIN
MARINA

LOGO

TORNADO

2.5

KONDYGNACJA: +2

ZESTAWIENIE POMIESZCZEŃ:

Salon + Aneks kuchenny	27,20 m ²
Łazienka	4,84 m ²
Sypialnia	12,91 m ²

Powierzchnia ścian działowych do wyburzenia	1,49 m ²
---	---------------------


POWIERZCHNIA UŻYTKOWA: **46,41 m² ***

*Powierzchnia użytkowa - zgodnie z pomiarem wg normy PN-ISO 9836:2015

Taras	27,31 m ²
-------	----------------------

POWIERZCHNIA WŁASNOŚCI: **73,72 m²**



1:5000

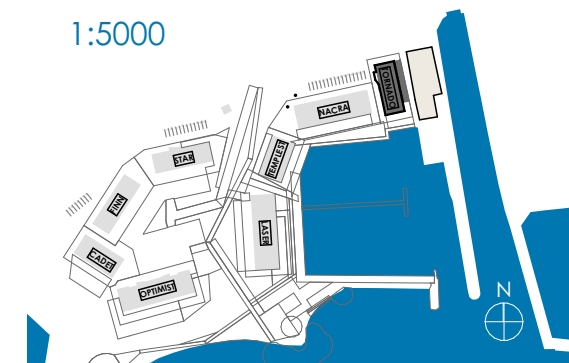

www.loewentinmarina.pl kontakt@loewentinmarina.pl

tel.: 600 600 600

pracownia architektoniczna C H I L I A R T

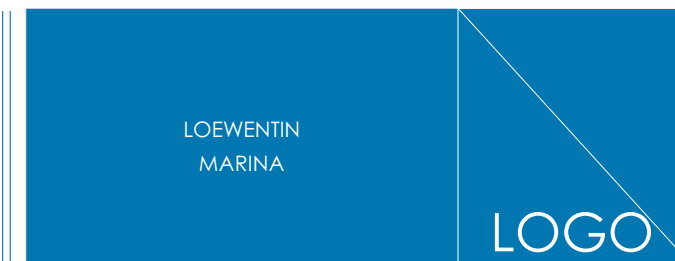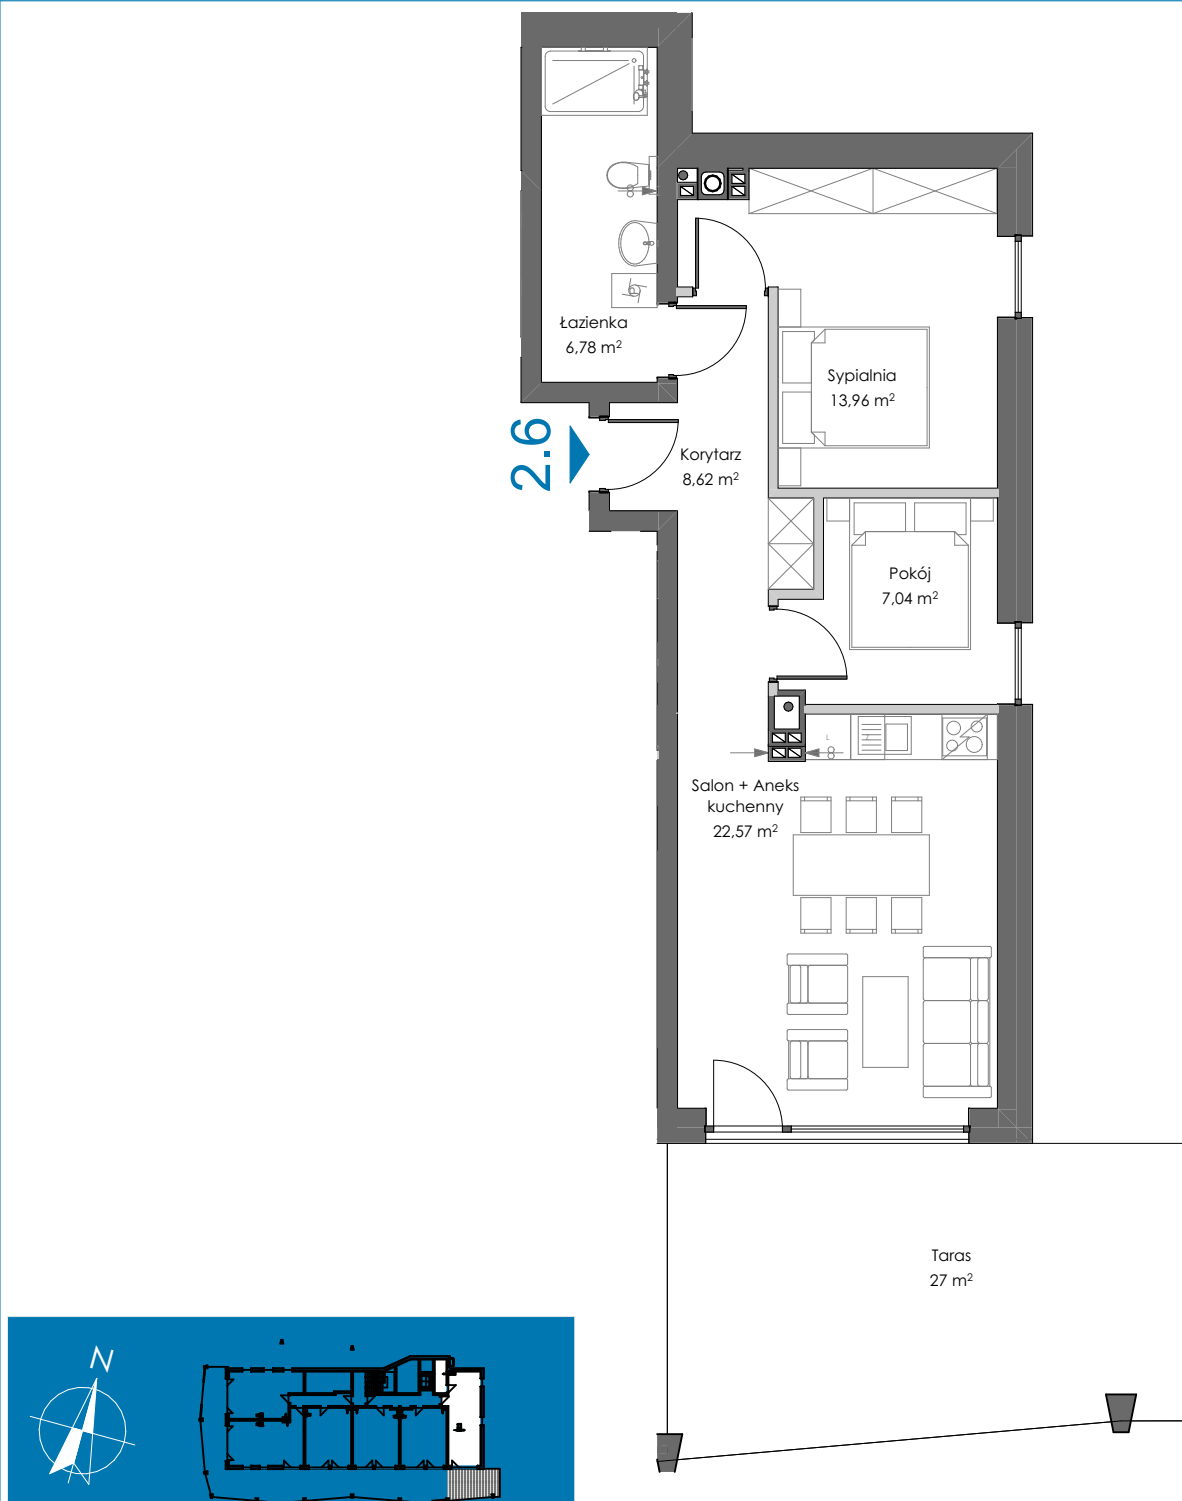

TORNADO

2.6

KONDYGNACJA: +2

ZESTAWIENIE POMIESZCZEŃ:

Korytarz	8,62 m ²
Łazienka	6,78 m ²
Sypialnia	13,96 m ²
Pokój	7,04 m ²
Salon + Aneks kuchenny	22,57 m ²

Powierzchnia ścian działowych do wyburzenia	1,67 m ²
---	---------------------

POWIERZCHNIA UŻYTKOWA:

60,88 m² *


*Powierzchnia użytkowa - zgodnie z pomiarem wg normy PN-ISO 9836:2015

Taras	27,00 m ²
-------	----------------------

POWIERZCHNIA WŁASNOŚCI:

87,88 m²


1:5000

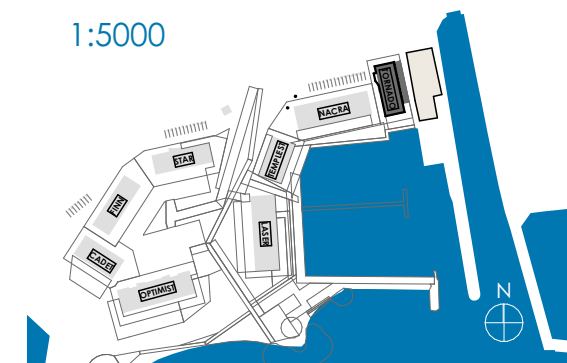

www.loewentinmarina.pl kontakt@loewentinmarina.pl

tel.: 600 600 600

pracownia architektoniczna CHILIART

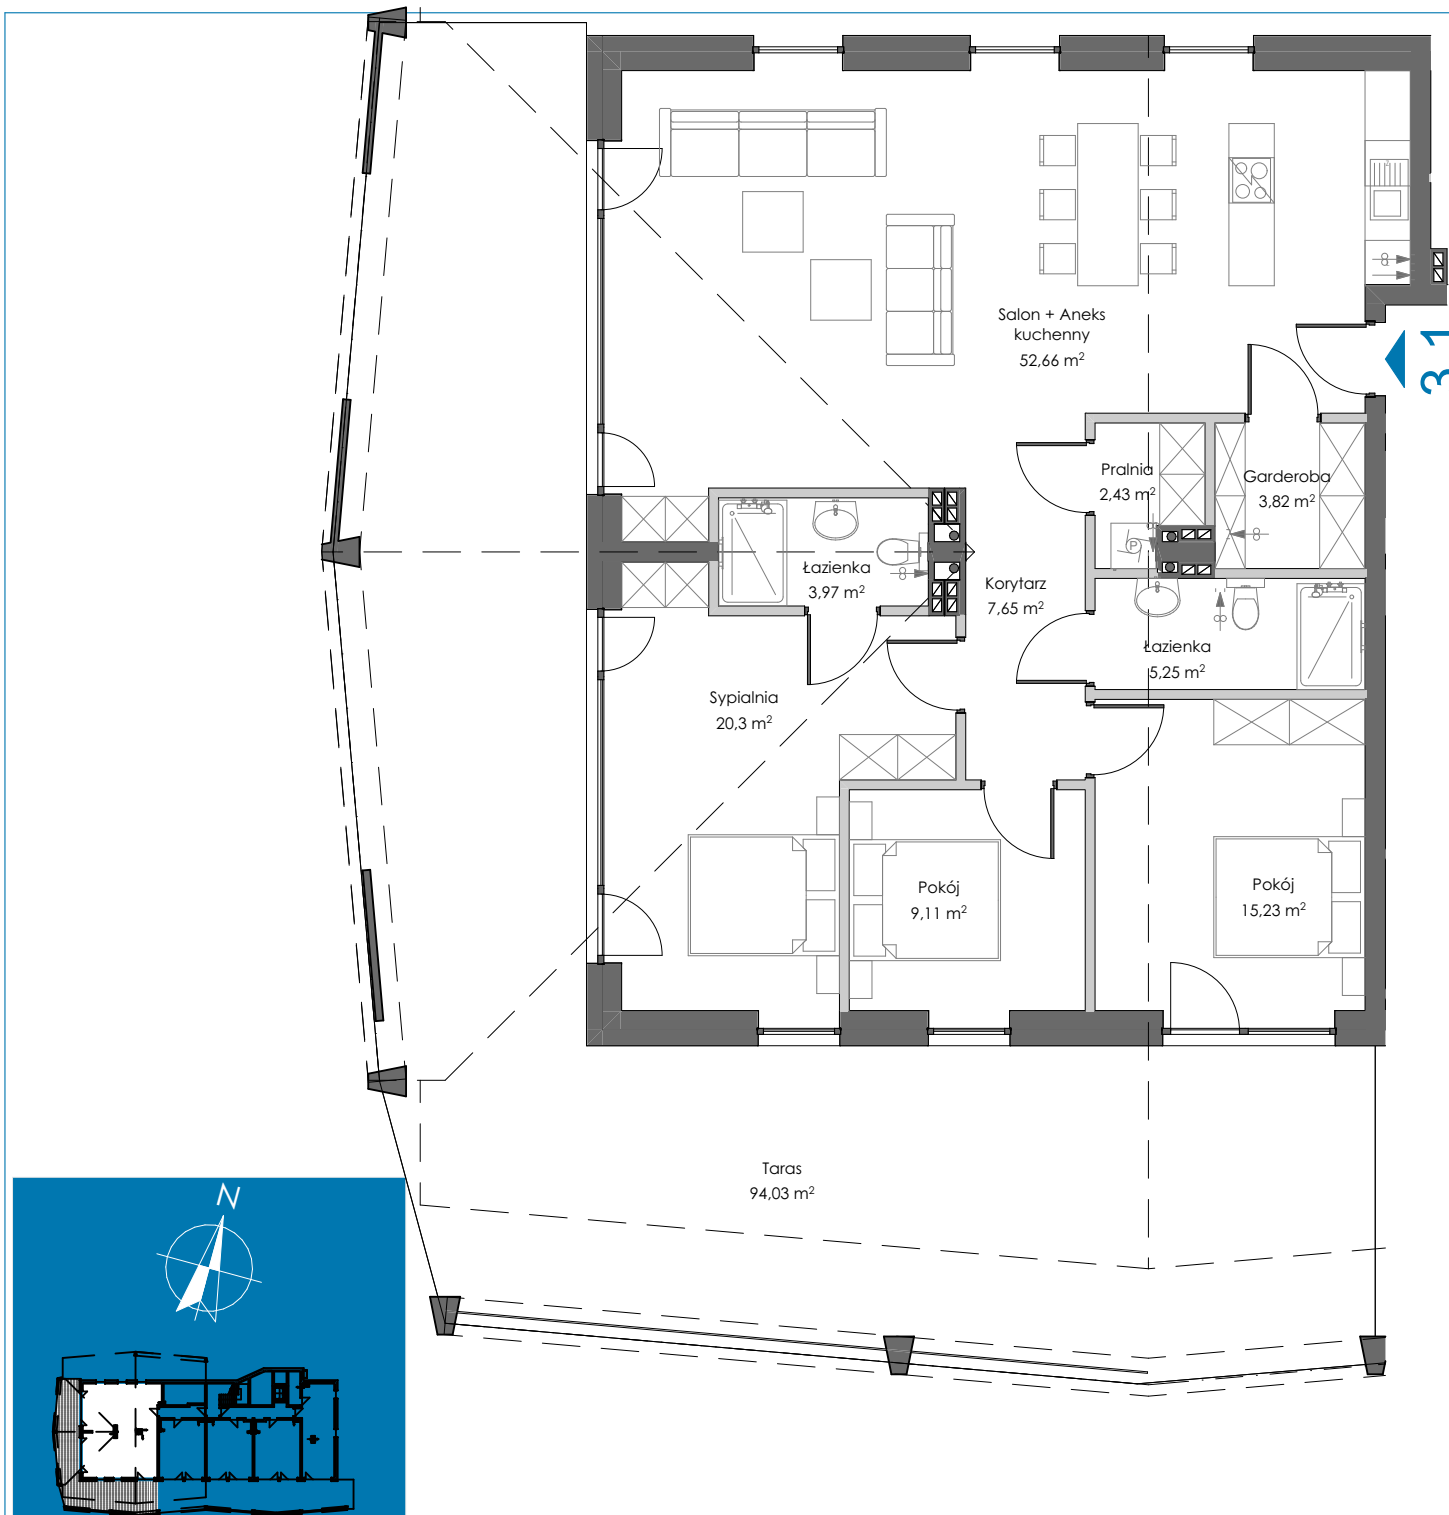

LOEWENTIN
MARINA

LOGO

TORNADO

3.1

KONDYGNACJA: +3

ZESTAWIENIE POMIESZCZEŃ:

Salon + Aneks kuchenny	52,66 m ²
Korytarz	7,65 m ²
Pralnia	2,43 m ²
Garderoba	3,82 m ²
Łazienka	5,25 m ²
Pokój	15,23 m ²
Pokój	9,11 m ²
Sypialnia	20,30 m ²
Łazienka	3,97 m ²

Powierzchnia ścian działowych do wyburzenia 4,52 m²


POWIERZCHNIA UŻYTKOWA: 124,95 m² *

*Powierzchnia użytkowa - zgodnie z pomiarem wg normy PN-ISO 9836:2015

Taras 94,03 m²

POWIERZCHNIA WŁASNOŚCI: 218,98 m²

1:5000


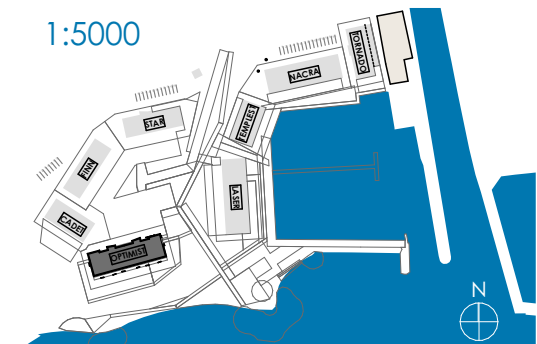


www.loewentinmarina.pl kontakt@loewentinmarina.pl

tel.: 600 600 600

pracownia architektoniczna CHILIART

3.2

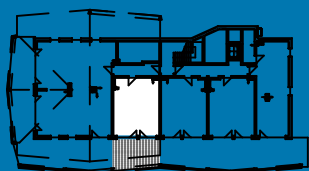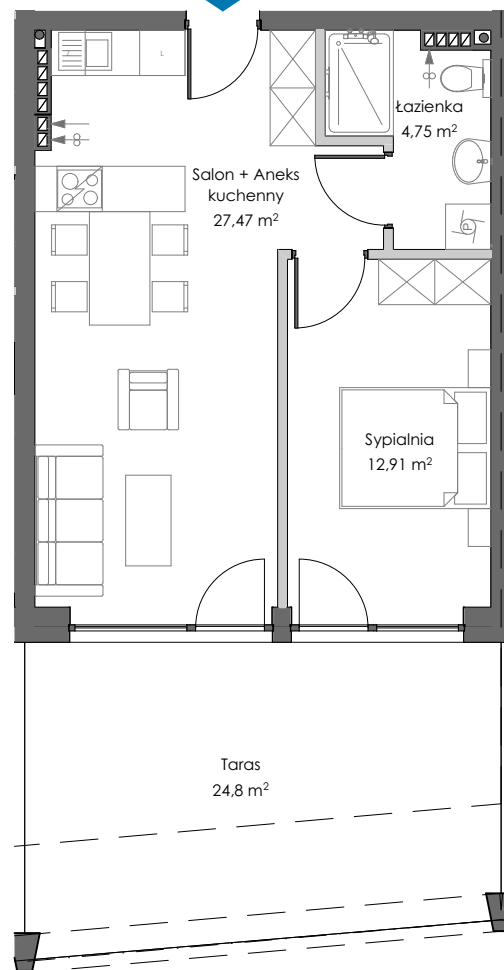

LOEWENTIN
MARINA

LOGO

TORNADO

3.2

KONDYGNACJA: +3

ZESTAWIENIE POMIESZCZEŃ:

Salon + Aneks kuchenny	27,47 m ²
Łazienka	4,75 m ²
Sypialnia	12,91 m ²

Powierzchnia ścian działowych do wyburzenia	1,46 m ²
---	---------------------


POWIERZCHNIA UŻYTKOWA: **46,60 m² ***

*Powierzchnia użytkowa - zgodnie z pomiarem wg normy PN-ISO 9836:2015

Taras	24,80 m ²
-------	----------------------

POWIERZCHNIA WŁASNOŚCI: **71,40 m²**


1:5000

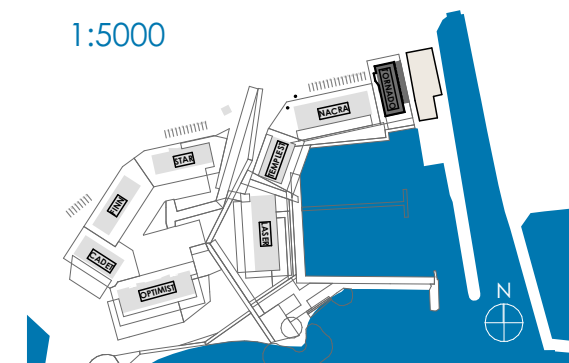

www.loewentinmarina.pl kontakt@loewentinmarina.pl

tel.: 600 600 600

pracownia architektoniczna CHILIART


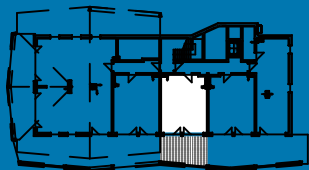


LOGO

3.3

71,12 m²

pracownia architektoniczna CHILIART

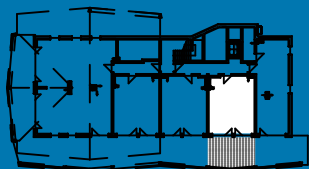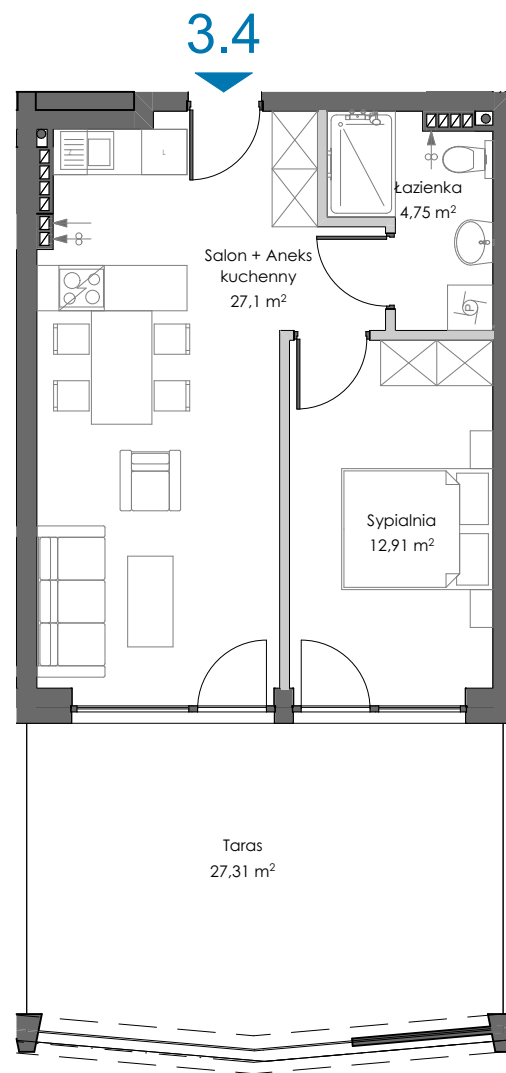

LOEWENTIN
MARINA

LOGO

TORNADO

3.4

KONDYGNACJA: +3

ZESTAWIENIE POMIESZCZEŃ:

Salon + Aneks kuchenny	27,10 m ²
Łazienka	4,75 m ²
Sypialnia	12,91 m ²

Powierzchnia ścian działowych do wyburzenia	1,46 m ²
---	---------------------

POWIERZCHNIA UŻYTKOWA:


*Powierzchnia użytkowa - zgodnie z pomiarem wg normy PN-ISO 9836:2015

Taras	27,31 m ²
-------	----------------------

POWIERZCHNIA WŁASNOŚCI:

73,54 m²



1:5000

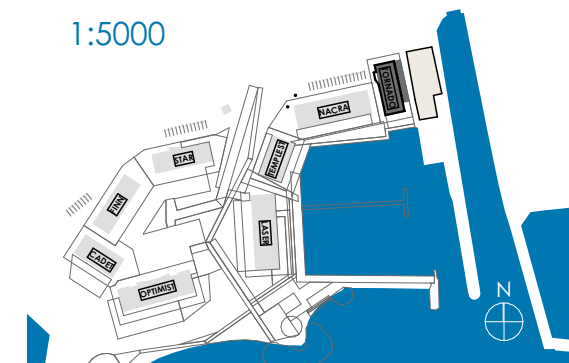

www.loewentinmarina.pl kontakt@loewentinmarina.pl

tel.: 600 600 600

pracownia architektoniczna CHILIART

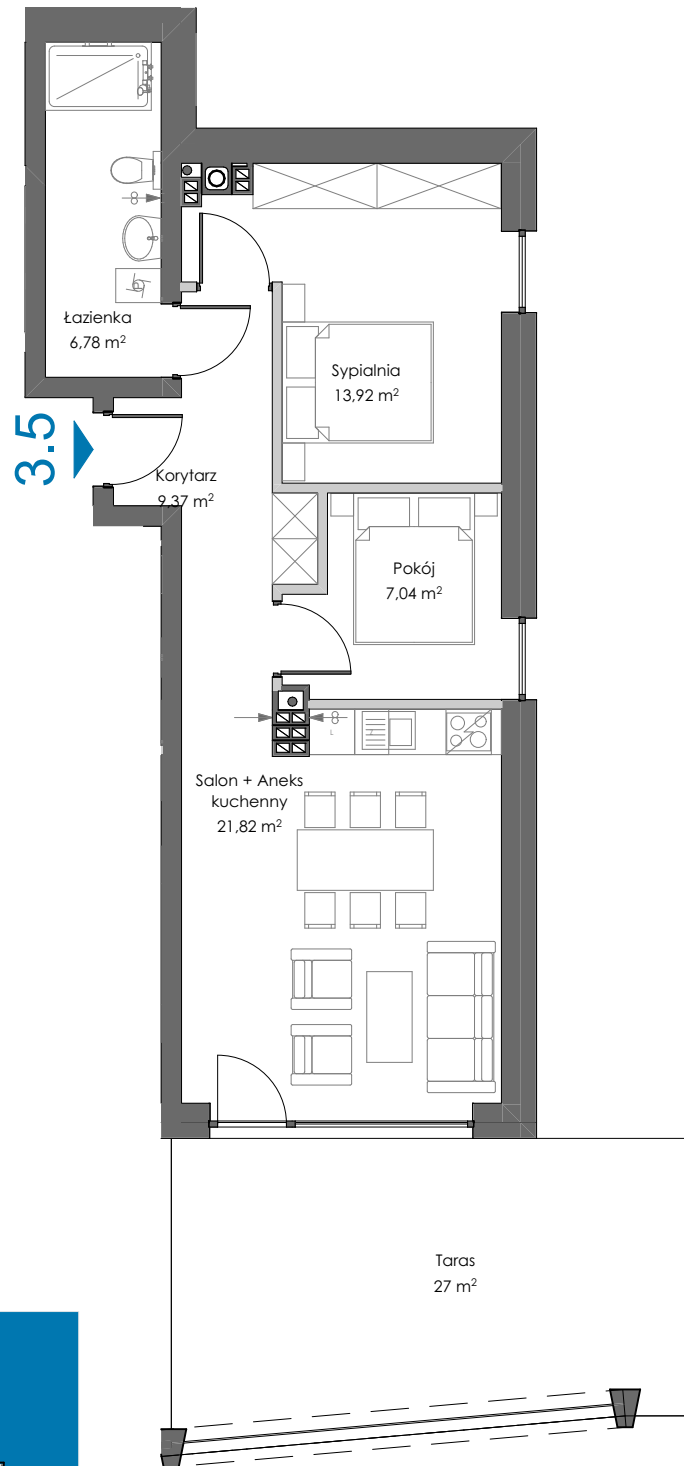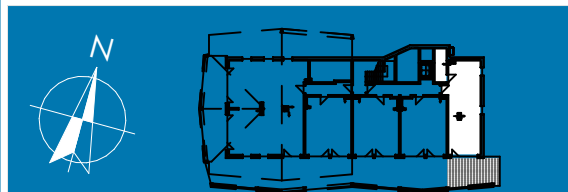

TORNADO

3.5

KONDYGNACJA: +3

ZESTAWIENIE POMIESZCZEŃ:

Korytarz	9,37 m ²
Łazienka	6,78 m ²
Sypialnia	13,92 m ²
Pokój	7,04 m ²
Salon + Aneks kuchenny	21,82 m ²

Powierzchnia ścian działowych do wyburzenia	1,65 m ²
---	---------------------

POWIERZCHNIA UŻYTKOWA:

*Powierzchnia użytkowa - zgodnie z pomiarem wg normy PN-ISO 9836:2015


60,83 m² *

Taras	27,00 m ²
-------	----------------------

POWIERZCHNIA WŁASNOŚCI:

87,83 m²

1:5000

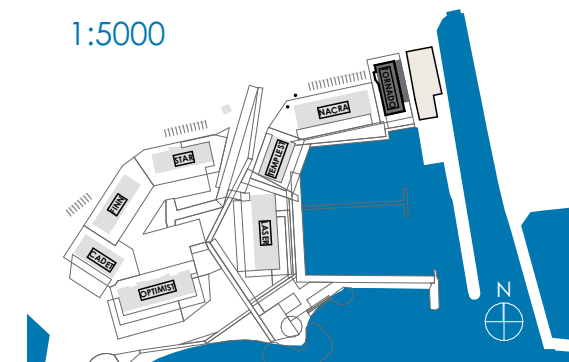

www.loewentinmarina.pl kontakt@loewentinmarina.pl

tel.: 600 600 600

pracownia architektoniczna C H I L I A R T